



Galerie

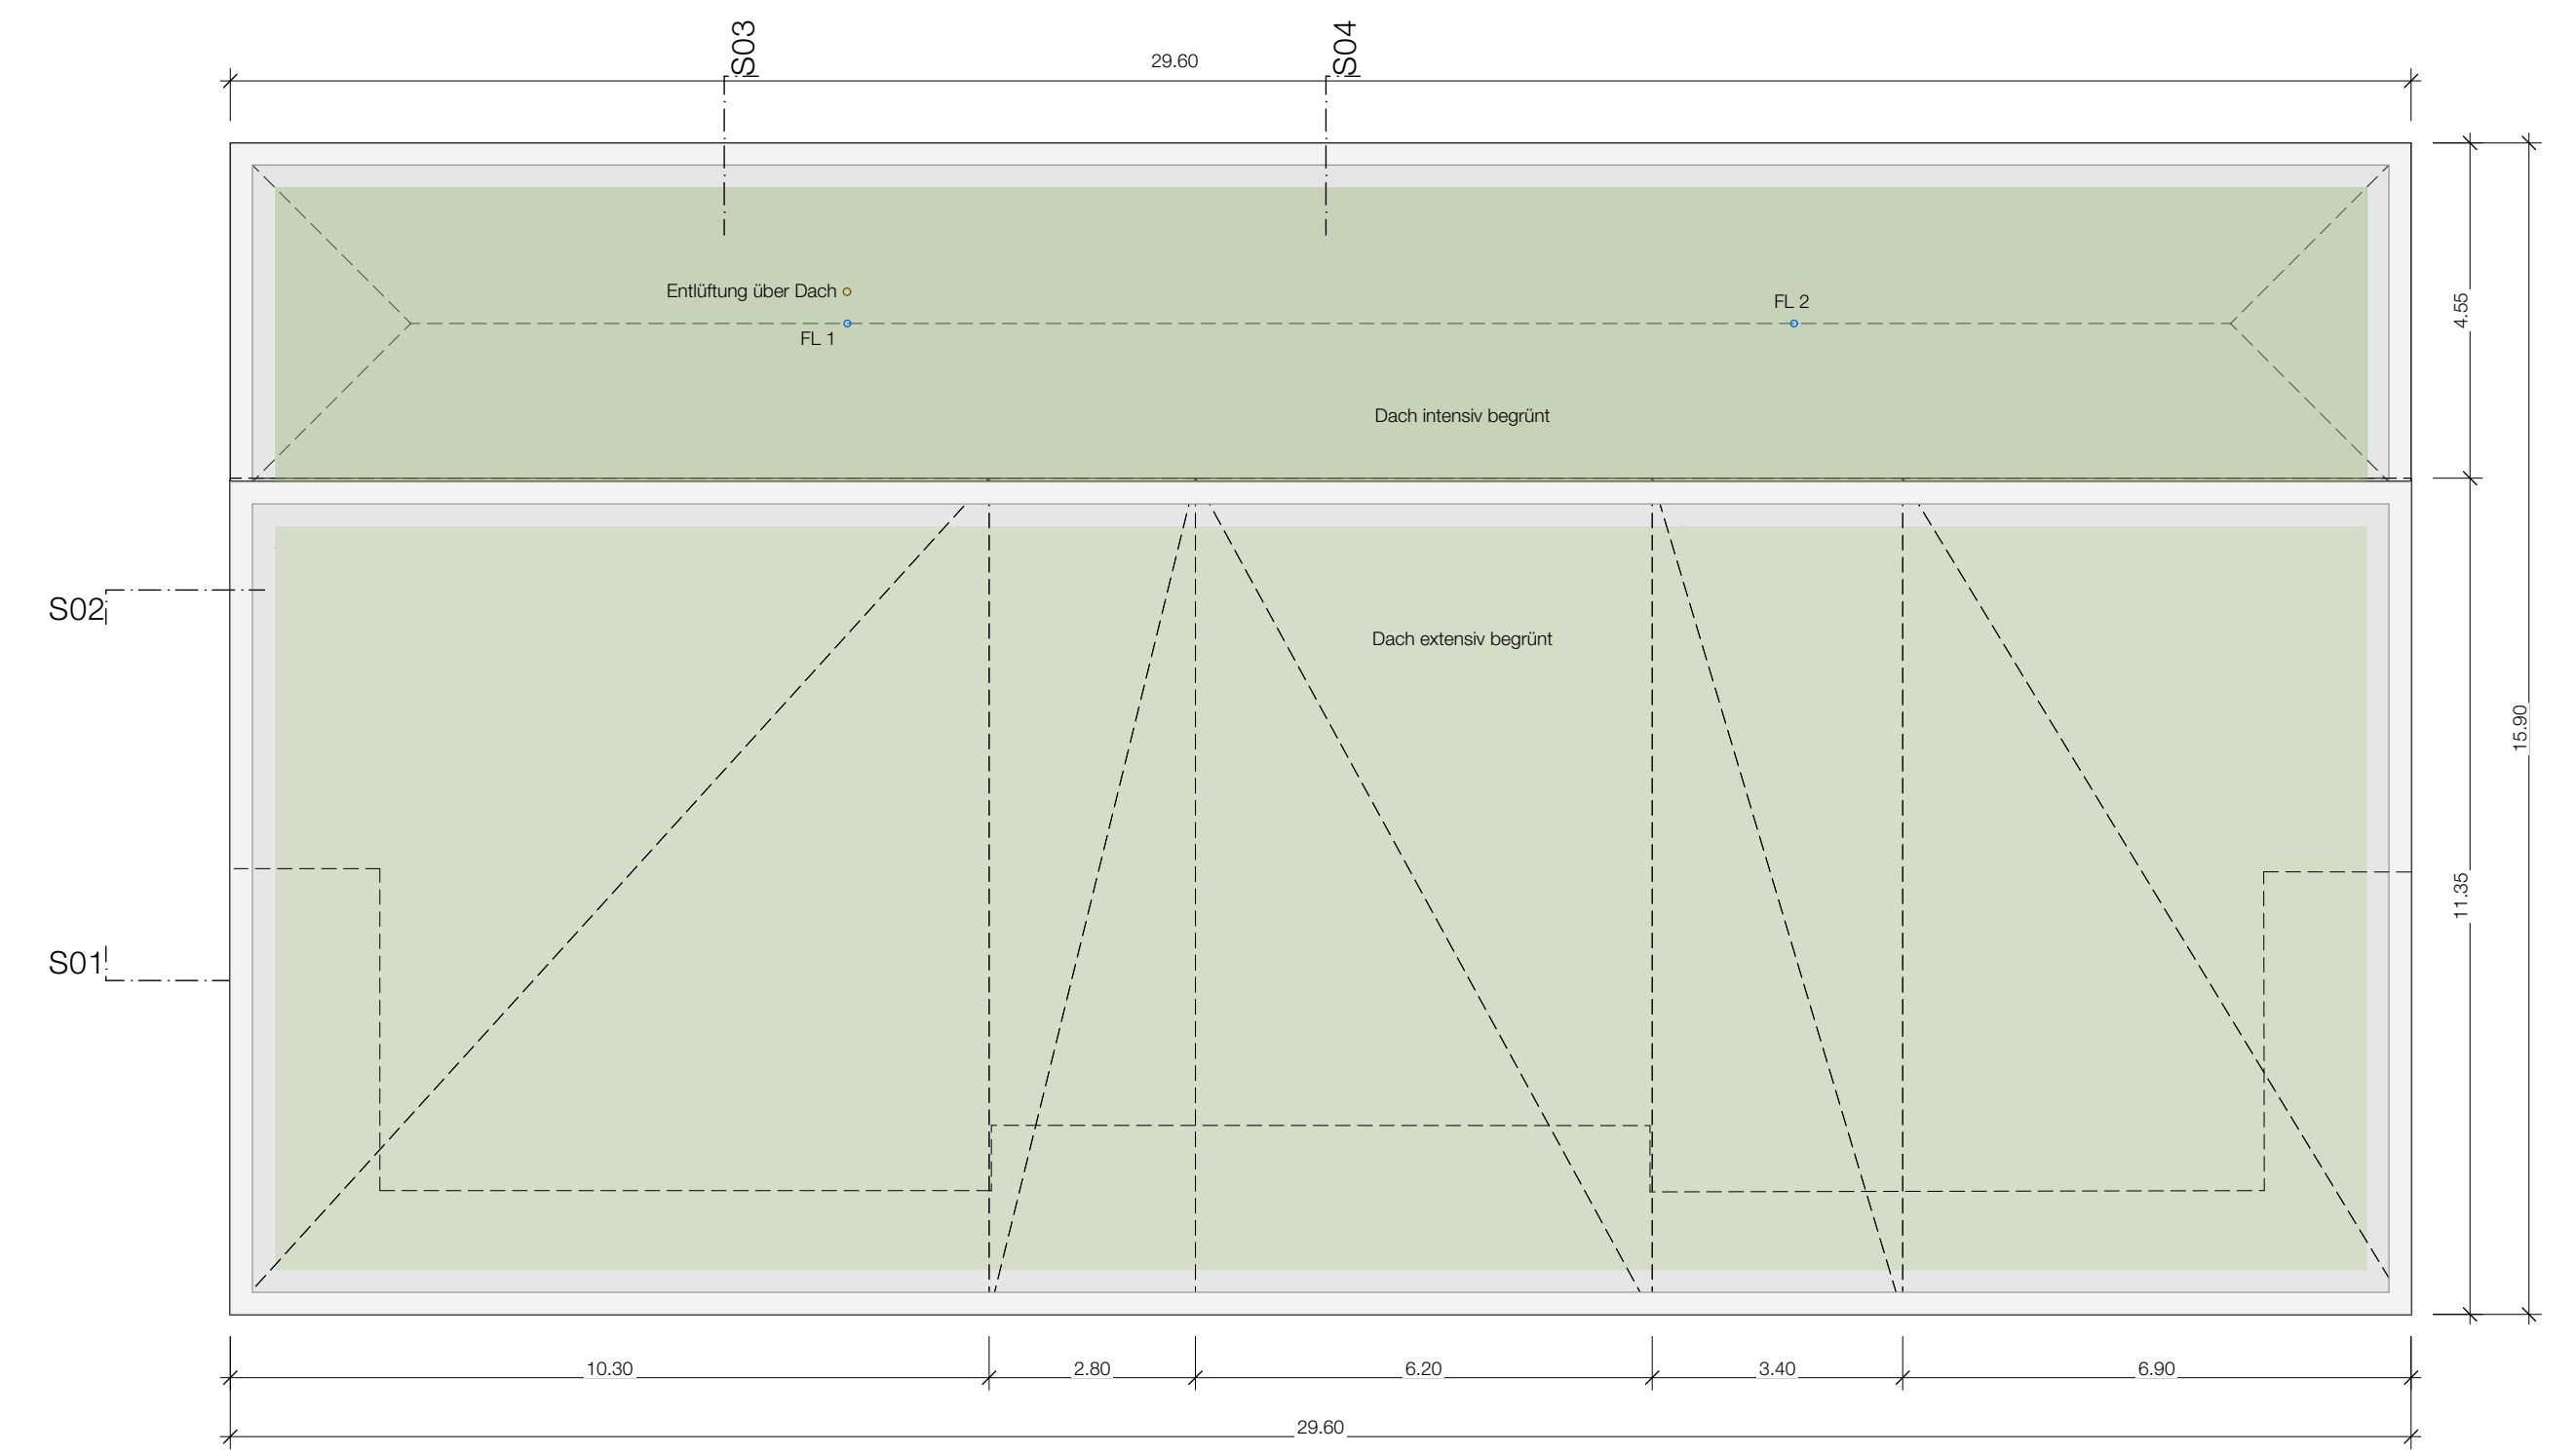

Dachaufsicht

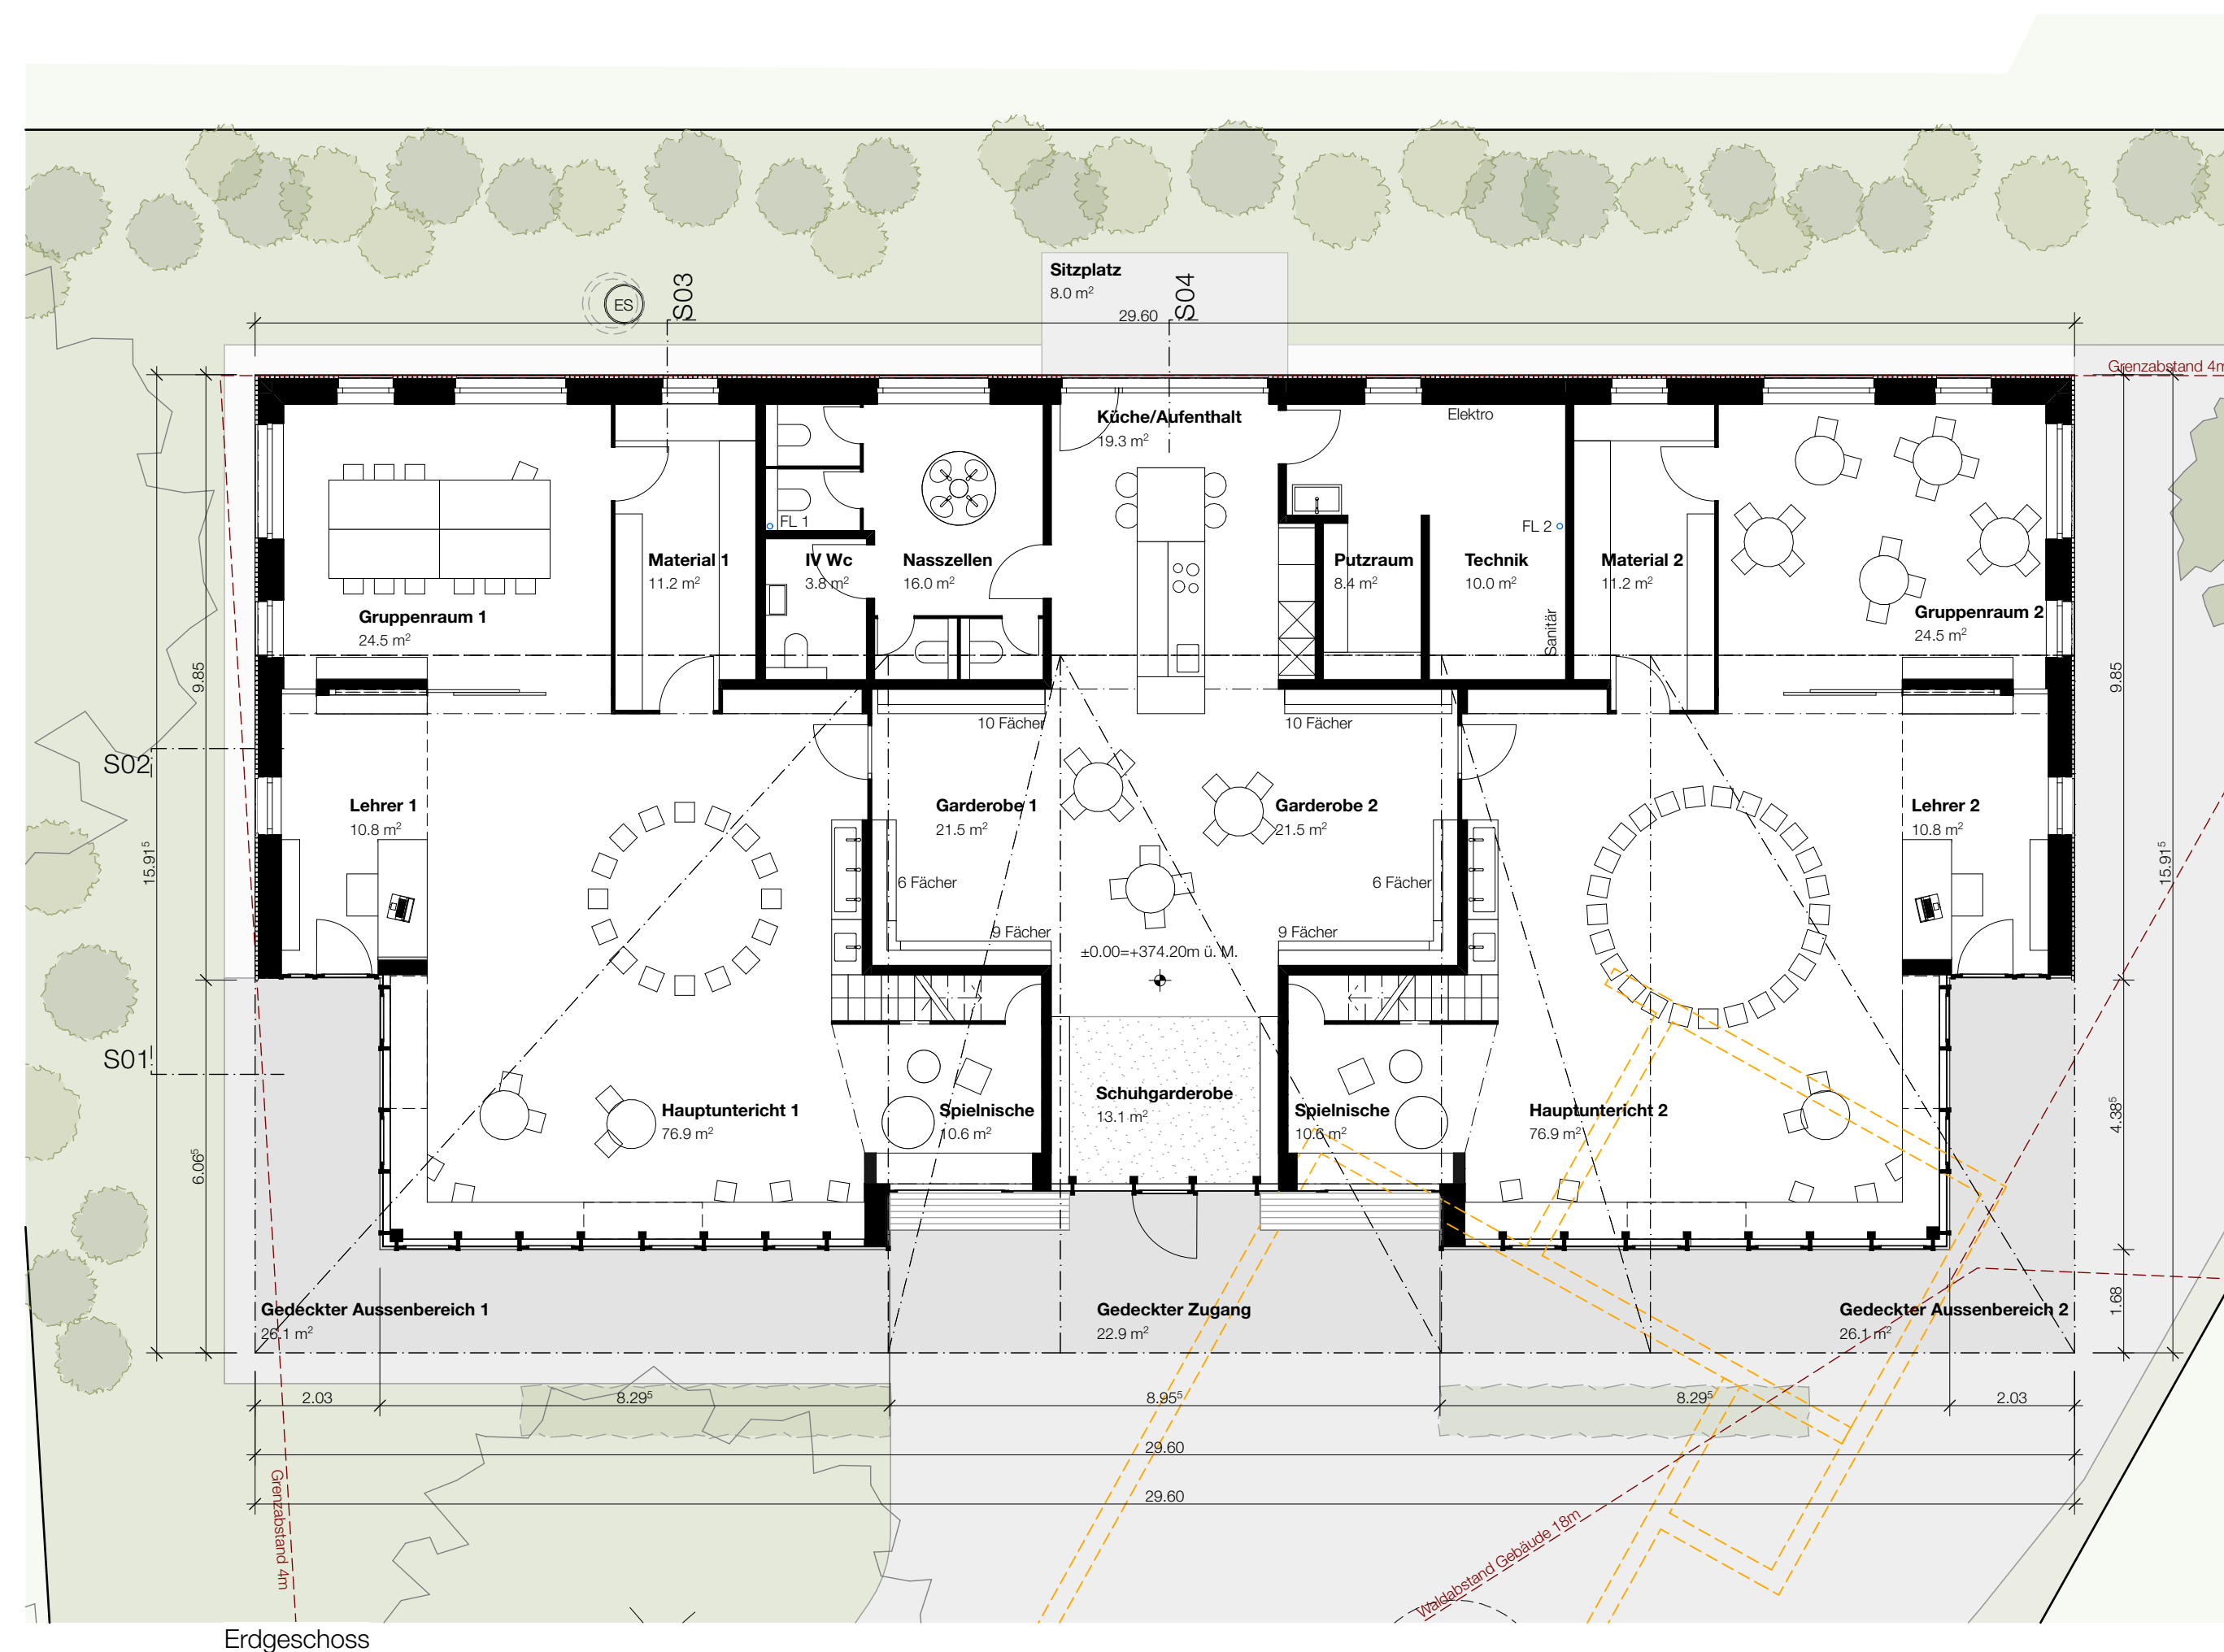

Erdgeschoss

Gebenstorf, den 23. Dezember 2022

Bauherrschaft:

Projektverfasser:

merloarch.

22-002 Neubau Doppelkindergarten Zentrum, Gebenstorf

Baugangabe

G 01\_3- Grundrisse 1:100

Gebenstorf

Datum: 23.12.2022

Revision:

Gez.: st/fn

Grösse: A1

Bauherrschaft: Einwohnergemeinde Gebenstorf, Vogelsangstr. 2, 5412 Gebenstorf, planung@gebenstorf.ch, T: 056 201 94 50  
Architekt: Merlo Architekten AG, Sandstrasse 92, 5412 Gebenstorf, info@merloarch.ch, T: 056 201 90 90