


GEMEINDE Gebenstorf
STRASSE K 117 / K 440
BEREICH RBBS O192 + 73m bis O200 + 141.00m
 RBBS O902 + 100m bis O904 + 273.50m
OBJEKT Sanierung Landstrasse / Vogelsangstrasse
PLAN Bauphase 1:1000
 Übersicht

Vorstudien | Vorprojekt | Bauprojekt | Auflageprojekt | Ausführungsprojekt | Ausgeführtes Werk

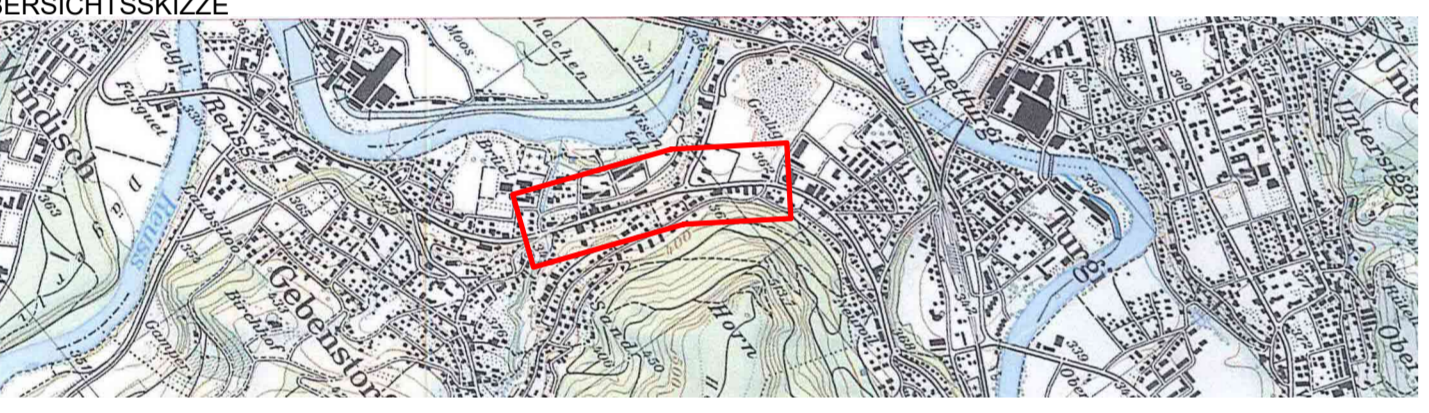

PROJEKTVERFASSER Gerber+Partner Bauingenieure und Planer AG Dohlenalpstrasse 6 5210 Windisch 055 448 98 60 www.gpea.ch	PLAN NR. 4276 - 400 FORMAT: 42 / 126 FLÄCHE: 0.529 m ²	NAME G+P DATUM 2022
	PROJEKT GEZEICHNET TM / TP 13.01.2022	GEPRÜFT MH / MR 13.01.2022
ANDERUNGEN A B C	INDEX A B C	
BAUHERR Abteilung Tiefbau Unterhalt Kreis II	PS-Nr.: 604-203416 PL ATB: Giuliano Sabato	
FREIGABE REG. NR.	PLAN NR. 400	

