


Orientierungsinhalt Anschluss Hornblick mit Berücksichtigung BGK Landstrasse (Stand Oktober 2023)


Erschliessungsstrasse Nr. 1

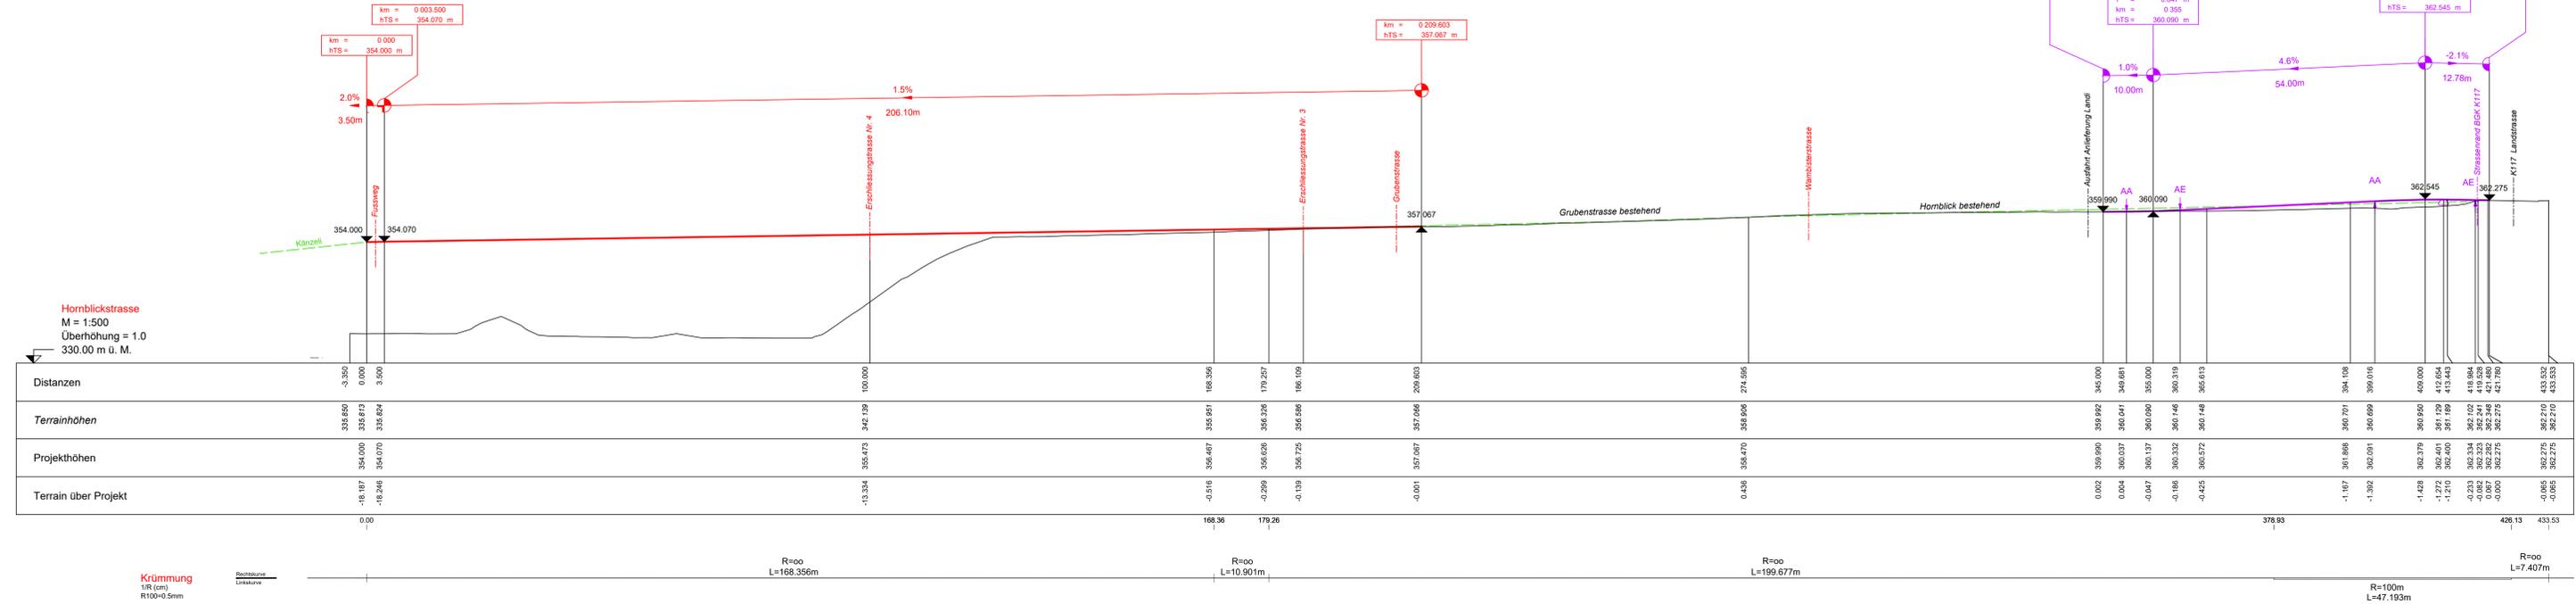

K440 Knoten Dammstrasse / Erschliessungsstrasse 2

Dammstrasse

Erschliessungsstrasse Nr. 2

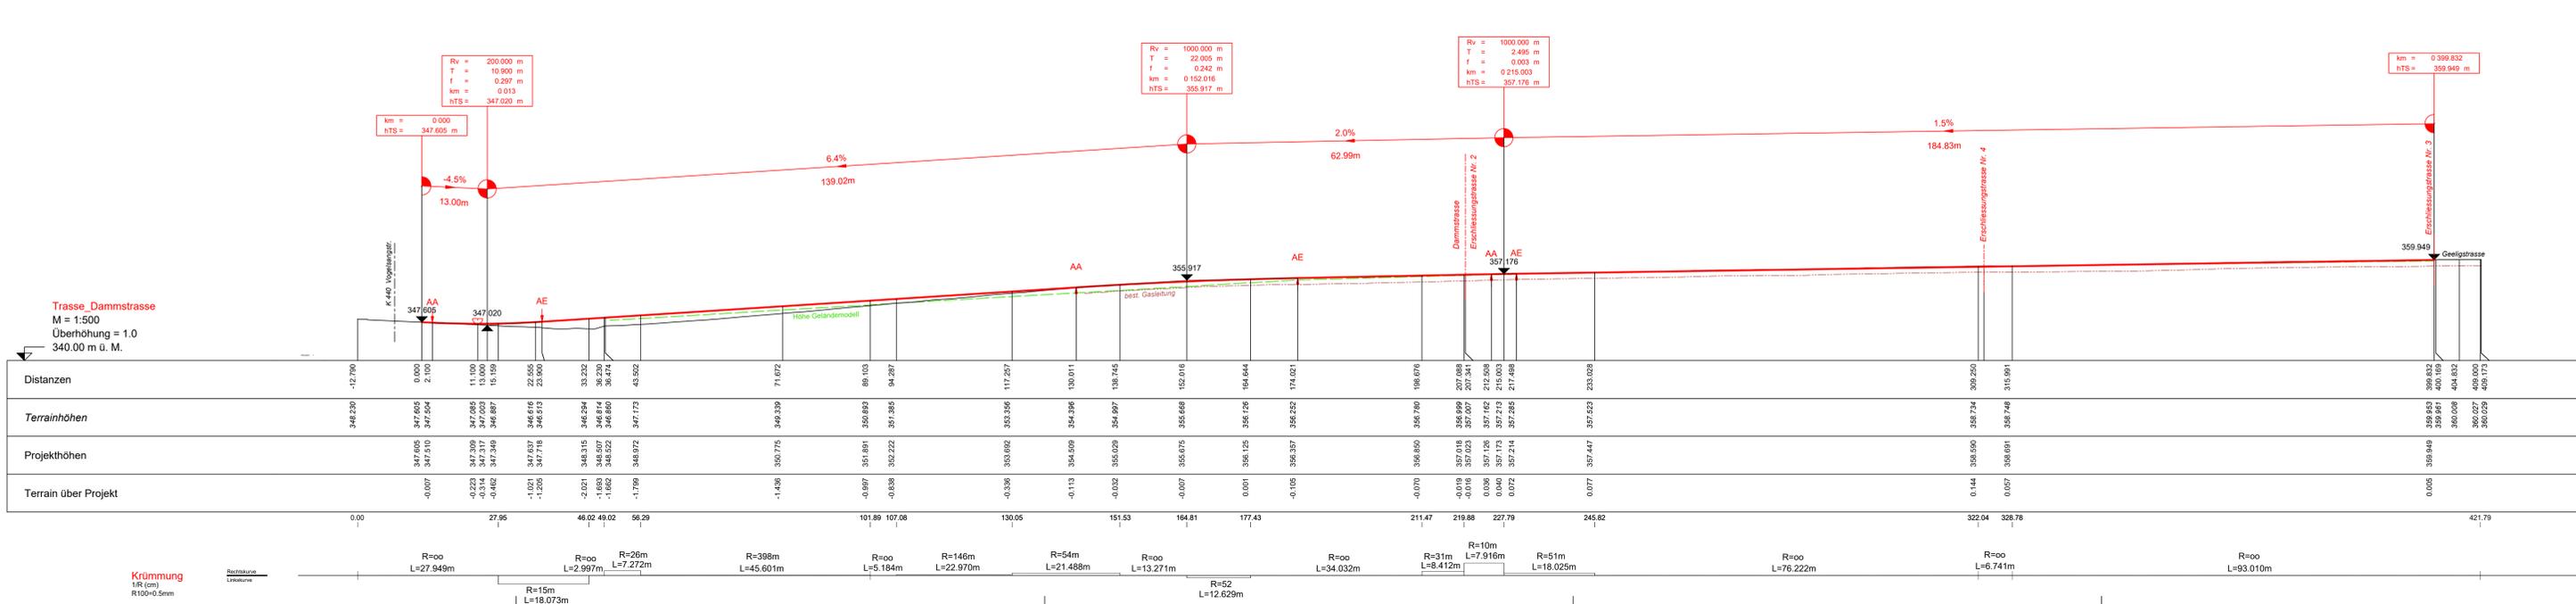

Erschliessungsplan Geelig  
Längenprofile

gemäss § 17 BauG  
Massstab 1 : 500

Mitwirkung vom:  
Abschliessender Vorprüfungsbericht:  
Öffentlich aufgelegt vom :

Beschlossen vom Gemeinderat am:

Namen  
Namen

Der Gemeindeamman:  
Der Gemeindeschreiber:

Genehmigungsvermerk:

Exemplar Mitwirkung 23.02.2026 - 23.04.2026

**BIP**  
BALLMER + PARTNER AG

dipl. Ingenieure ETH/SVS/ISA  
Distelbergstrasse 22, 5000 Aarau  
Tel. 062 825 26 30  
www.ballmer-partner.ch

PLAN NR. 23003-05	FORMAT: 119 x 188 FLÄCHE: 0.748 m2
PROJEKT	NAME
GEZEICHNET	B+P AG
GEPRÜFT	Ho
	DATUM
	13.10.2023
ANDERUNGEN	INDEX

1:23003 Gebenstorf Erschliessungsplan Geelig4 Plan43 CAD23003\_05 Längenprofile EP Geelig Gebenstorf.dwg