

Grubenstrasse

Verbreiterung

Querprofile 1:100

Auflageprojekt

Herr Stefan Gloor: Herr Keller Fabian: Einwohnergemeinde Gebenstorf:

Herr Emmenegger Felix: Steinmann Ingenieure:

Plan-Nr. 1506.302

Auftrag-Nr. 1100.1506

Format 63 x 30

Gezeichnet 24.03.2023 / Hi

Freigegeben 15.08.2023 / MMa

Änderungen

a

b

c

d

e


STEINMANN
INGENIEURE UND PLANER AG

Dipl. Ingenieur ETH/SIA
Pat. Ingenieur-Geometer




Querprofil 01

0+0.005 km

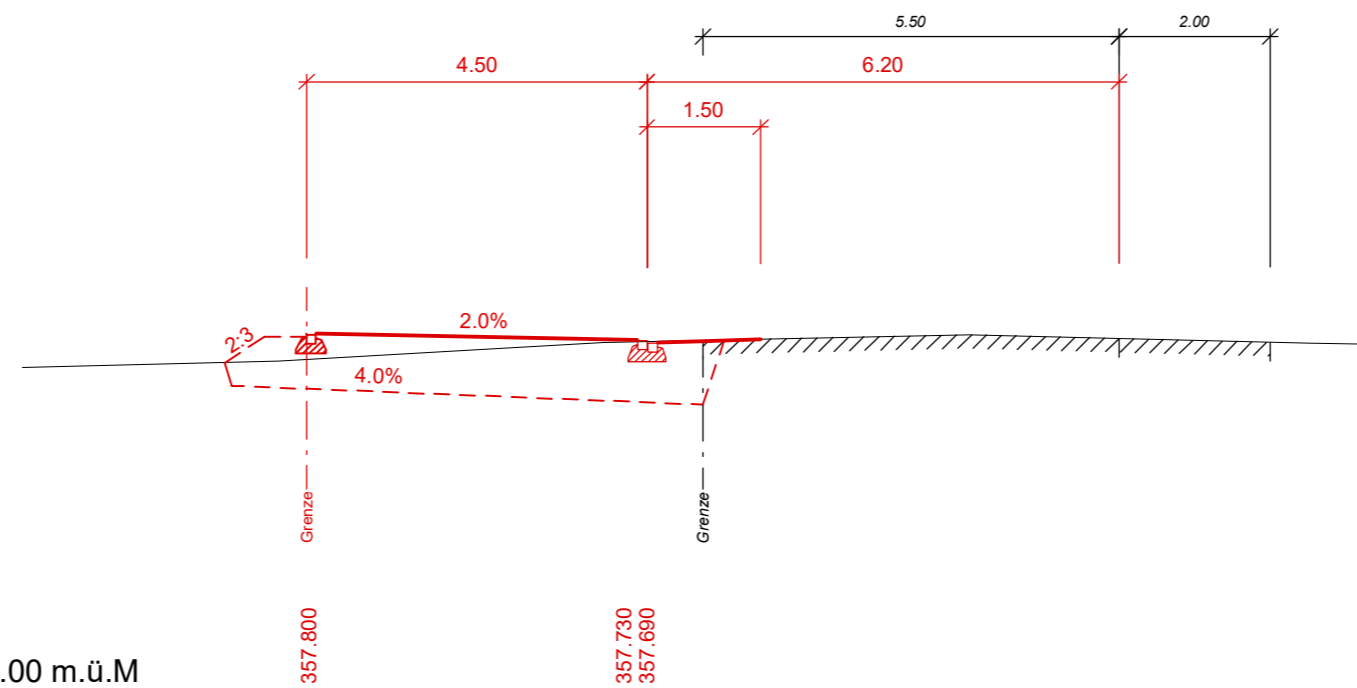


Querprofil 03

0+0.075 km

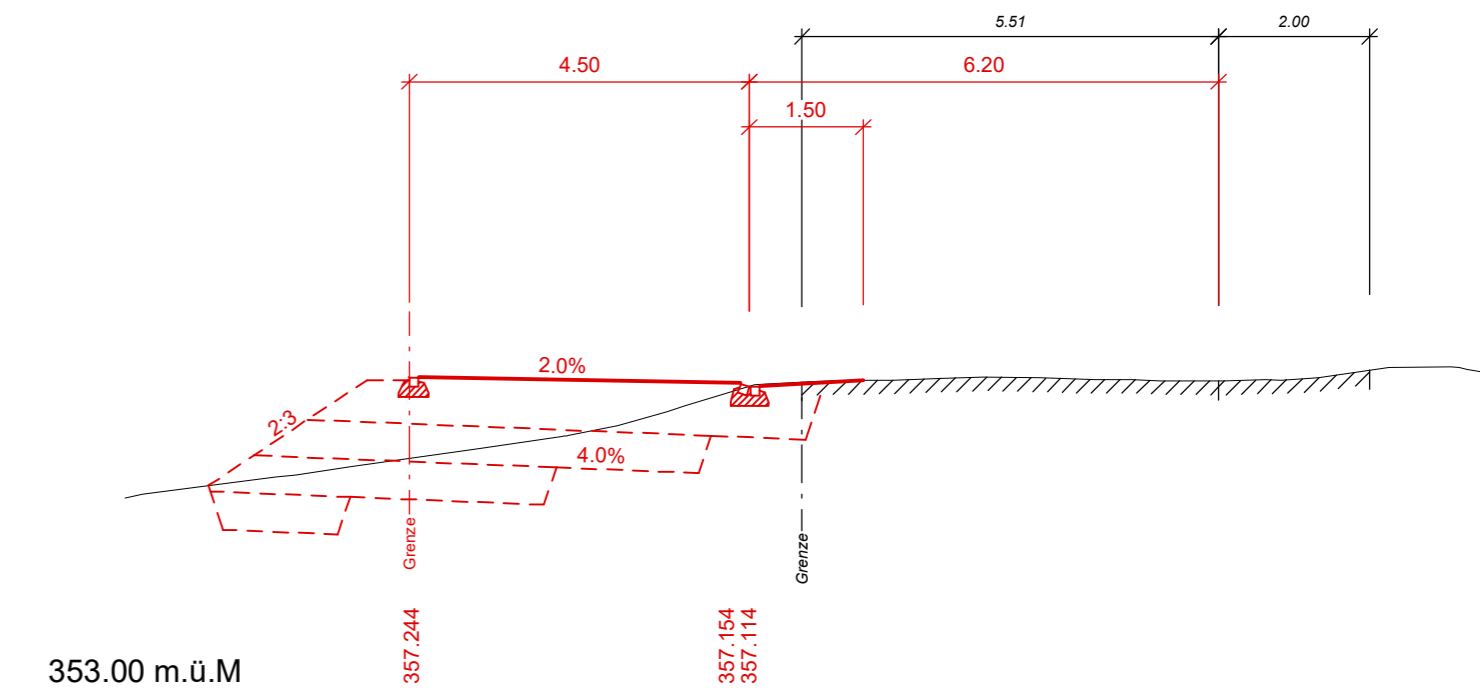

Querprofil 02

0+0.035 km

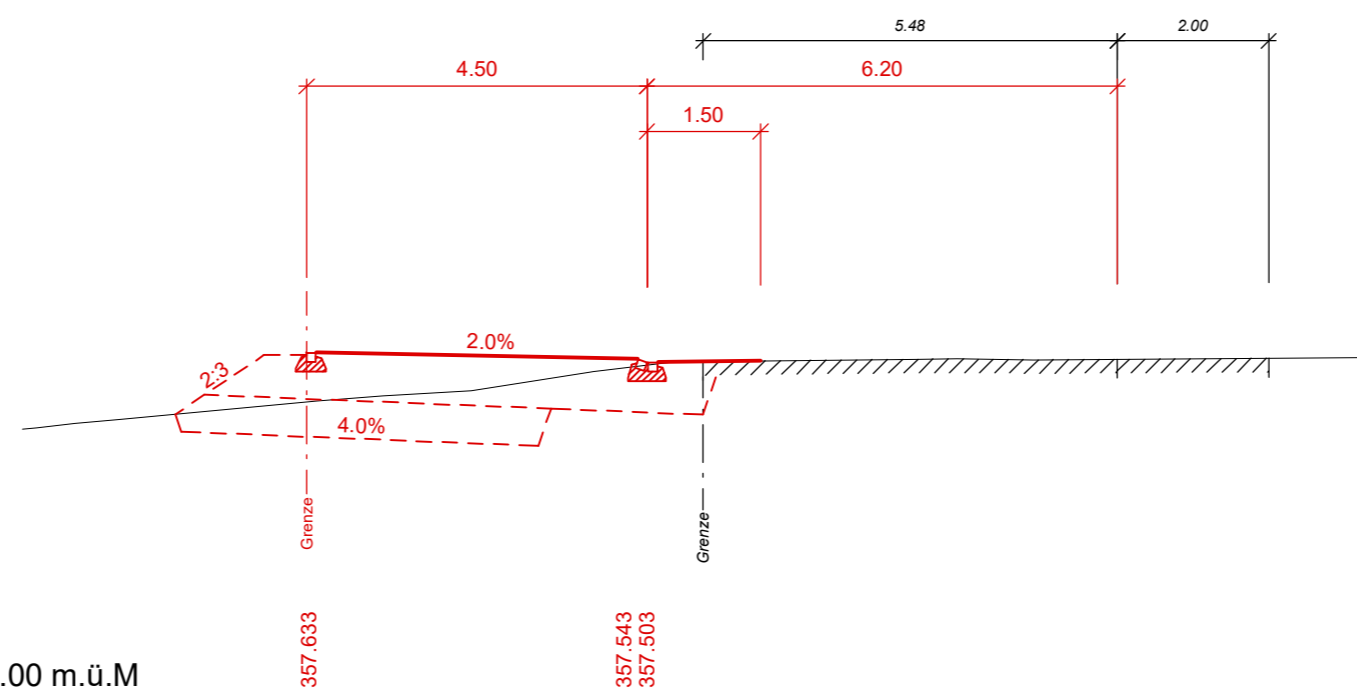

Querprofil 04

0+0.110 km

