


Sanierung Aarestrasse Süd

Teil 2, Schulstrasse - Gugelweg

Werkleitungsplan 1:200

Auflageprojekt

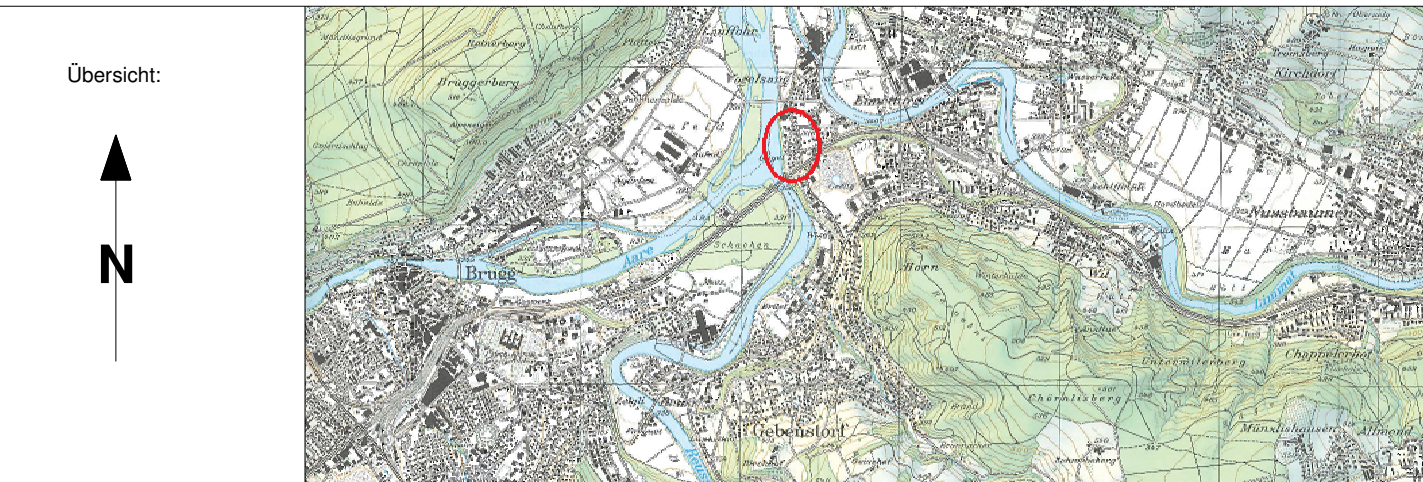

Übersicht:



Gez.: I. LGH Plan Nr.: 70.07.6-2
 Gepr.: M. D'Agrosa Datum: Oktober 2022
 Format: 1470 mm x 750 mm Änderung:
 Date: 1-005 Bemerkung:



LEGENDE DER WERKLEITUNGEN

	Bestehend	Abbruch	Projekt
Abwasser			
Abwasser BVU			
Sauberwasser			
EW-Leitung			
UPC			
Fernwärme			
Swisscom			
Wasser			
Gas			
Signalleitung			
Militär			

Die Lage der bestehenden Werkleitungen in diesem Plan können Abweichungen aufweisen. Die genaue Lage ist vor Baubeginn mittels Sondierungen festzustellen. Der Werkleitungseigentümer übernimmt für beschädigte Leitungen keine Verantwortung.

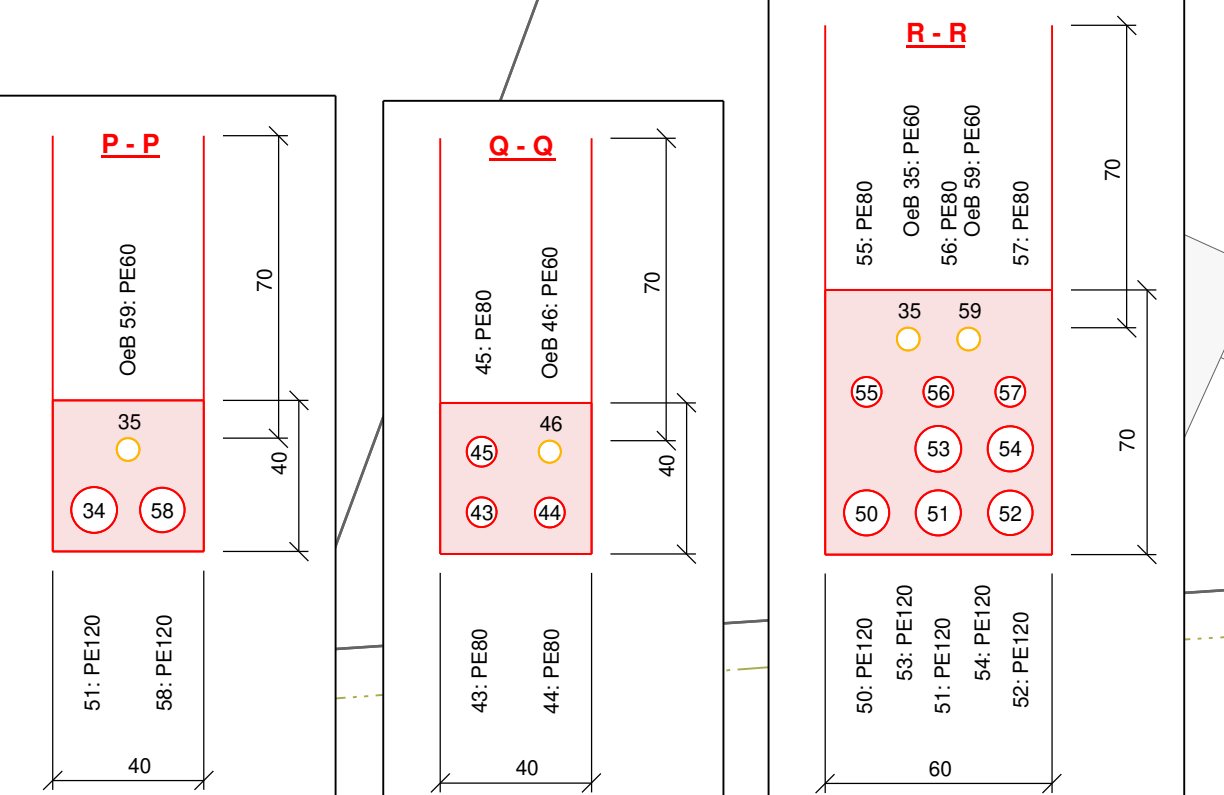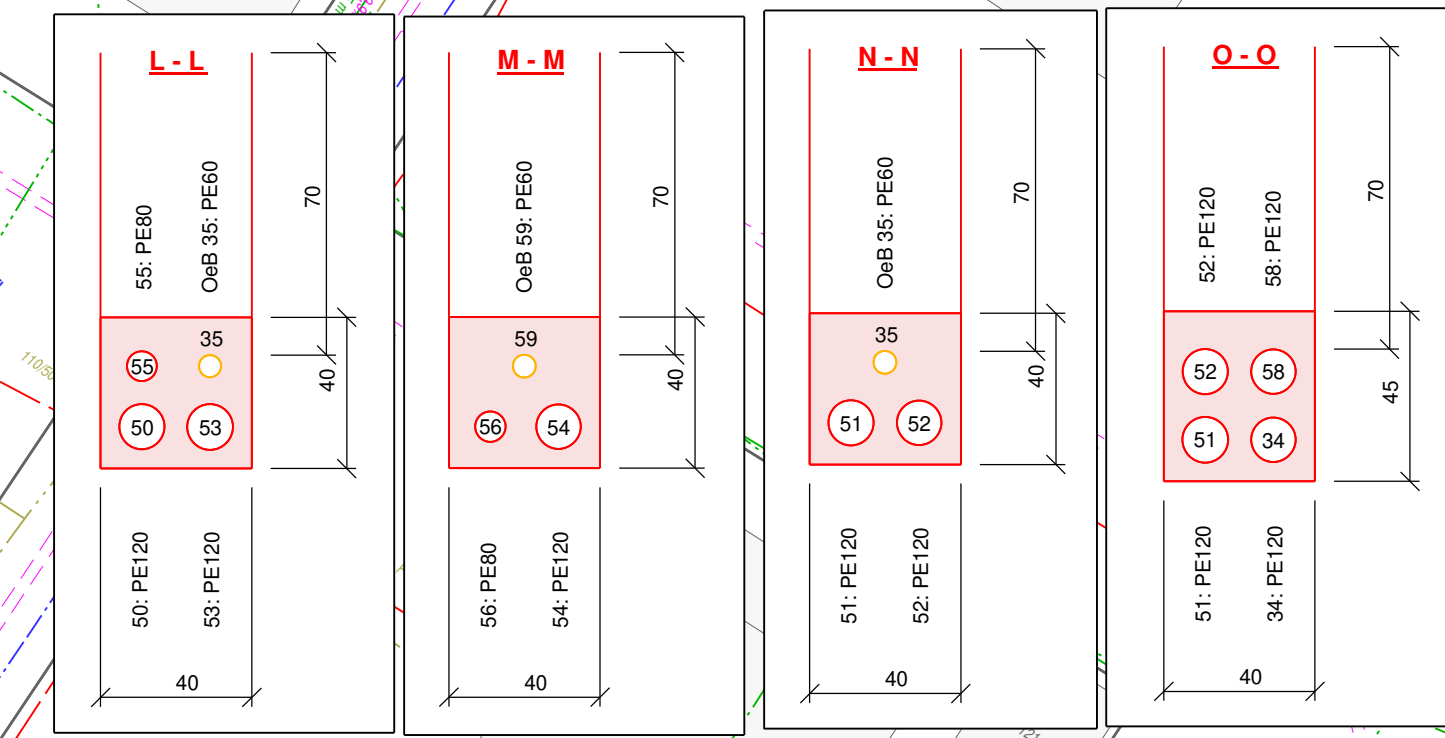

Planinformationen

Projekt-Nr.:	70.07.1.V05	Revisions-Nr.:	27.10.2022
CAD-Werkzeug:	RIB iTWO v18.2020	Planmasstab:	6:2
Zeichnungsart:	6:2	Bezugsmastab:	1:200
ICD-Nr.:	1-005.k02	Plan-Nr.:	70.07.6-2
		Benennung:	