

Gemeinde Gebenstorf

Kanton Aargau


Einwohnergemeinde Gebenstorf

# Sanierung Oberriedenstrasse Ost

Situation Usseburch 1:200

Strassenbau

Auflageprojekt

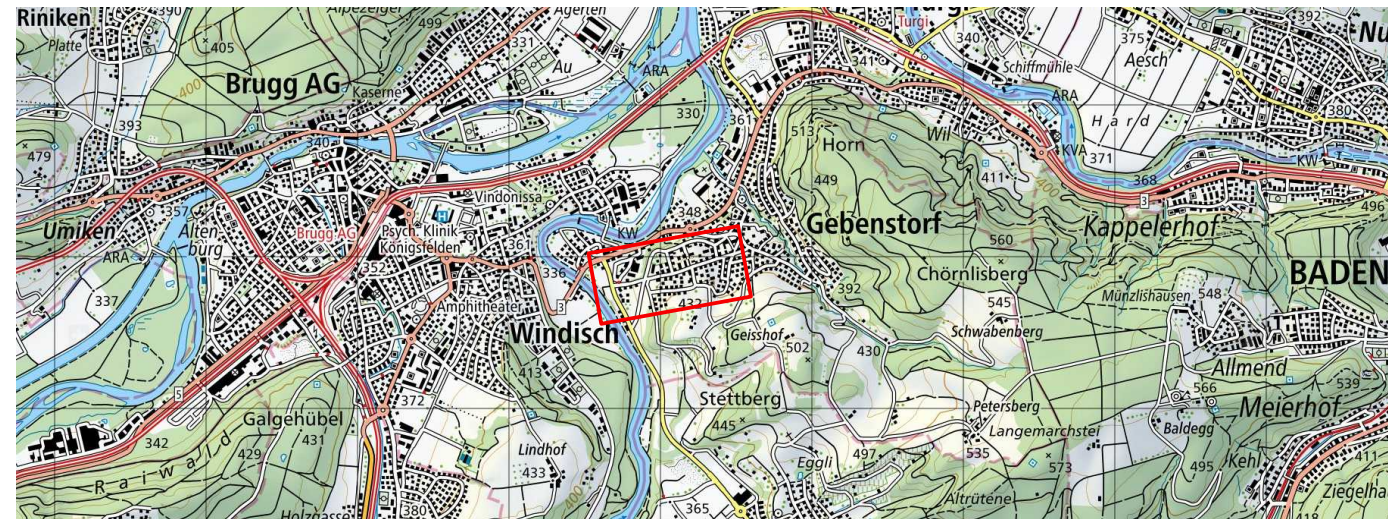


**KSL** INGENIEURE

KSL Ingenieure AG ksl-ing.ch · Baden-Dättwil · Frick · Muri  
 Dammstrasse 3 · 5070 Frick · 062 865 30 30  
 BERATUNG · TRAGWERKE · GEOMATIK · UMWELT · INFRASTRUKTUR · RAUM

Index	Datum	Erstellt	Geprüft am	Visum	Änderungen
-	15.05.2023	FHE	15.05.2023	MLE	
a					
b					
c					

Plan Nr. : 221011 / 03

Format: 630 x 297 mm  
 CAD Name: 221011\_3\_Situation.2d  
 RL: 03 Strasse Usseburch

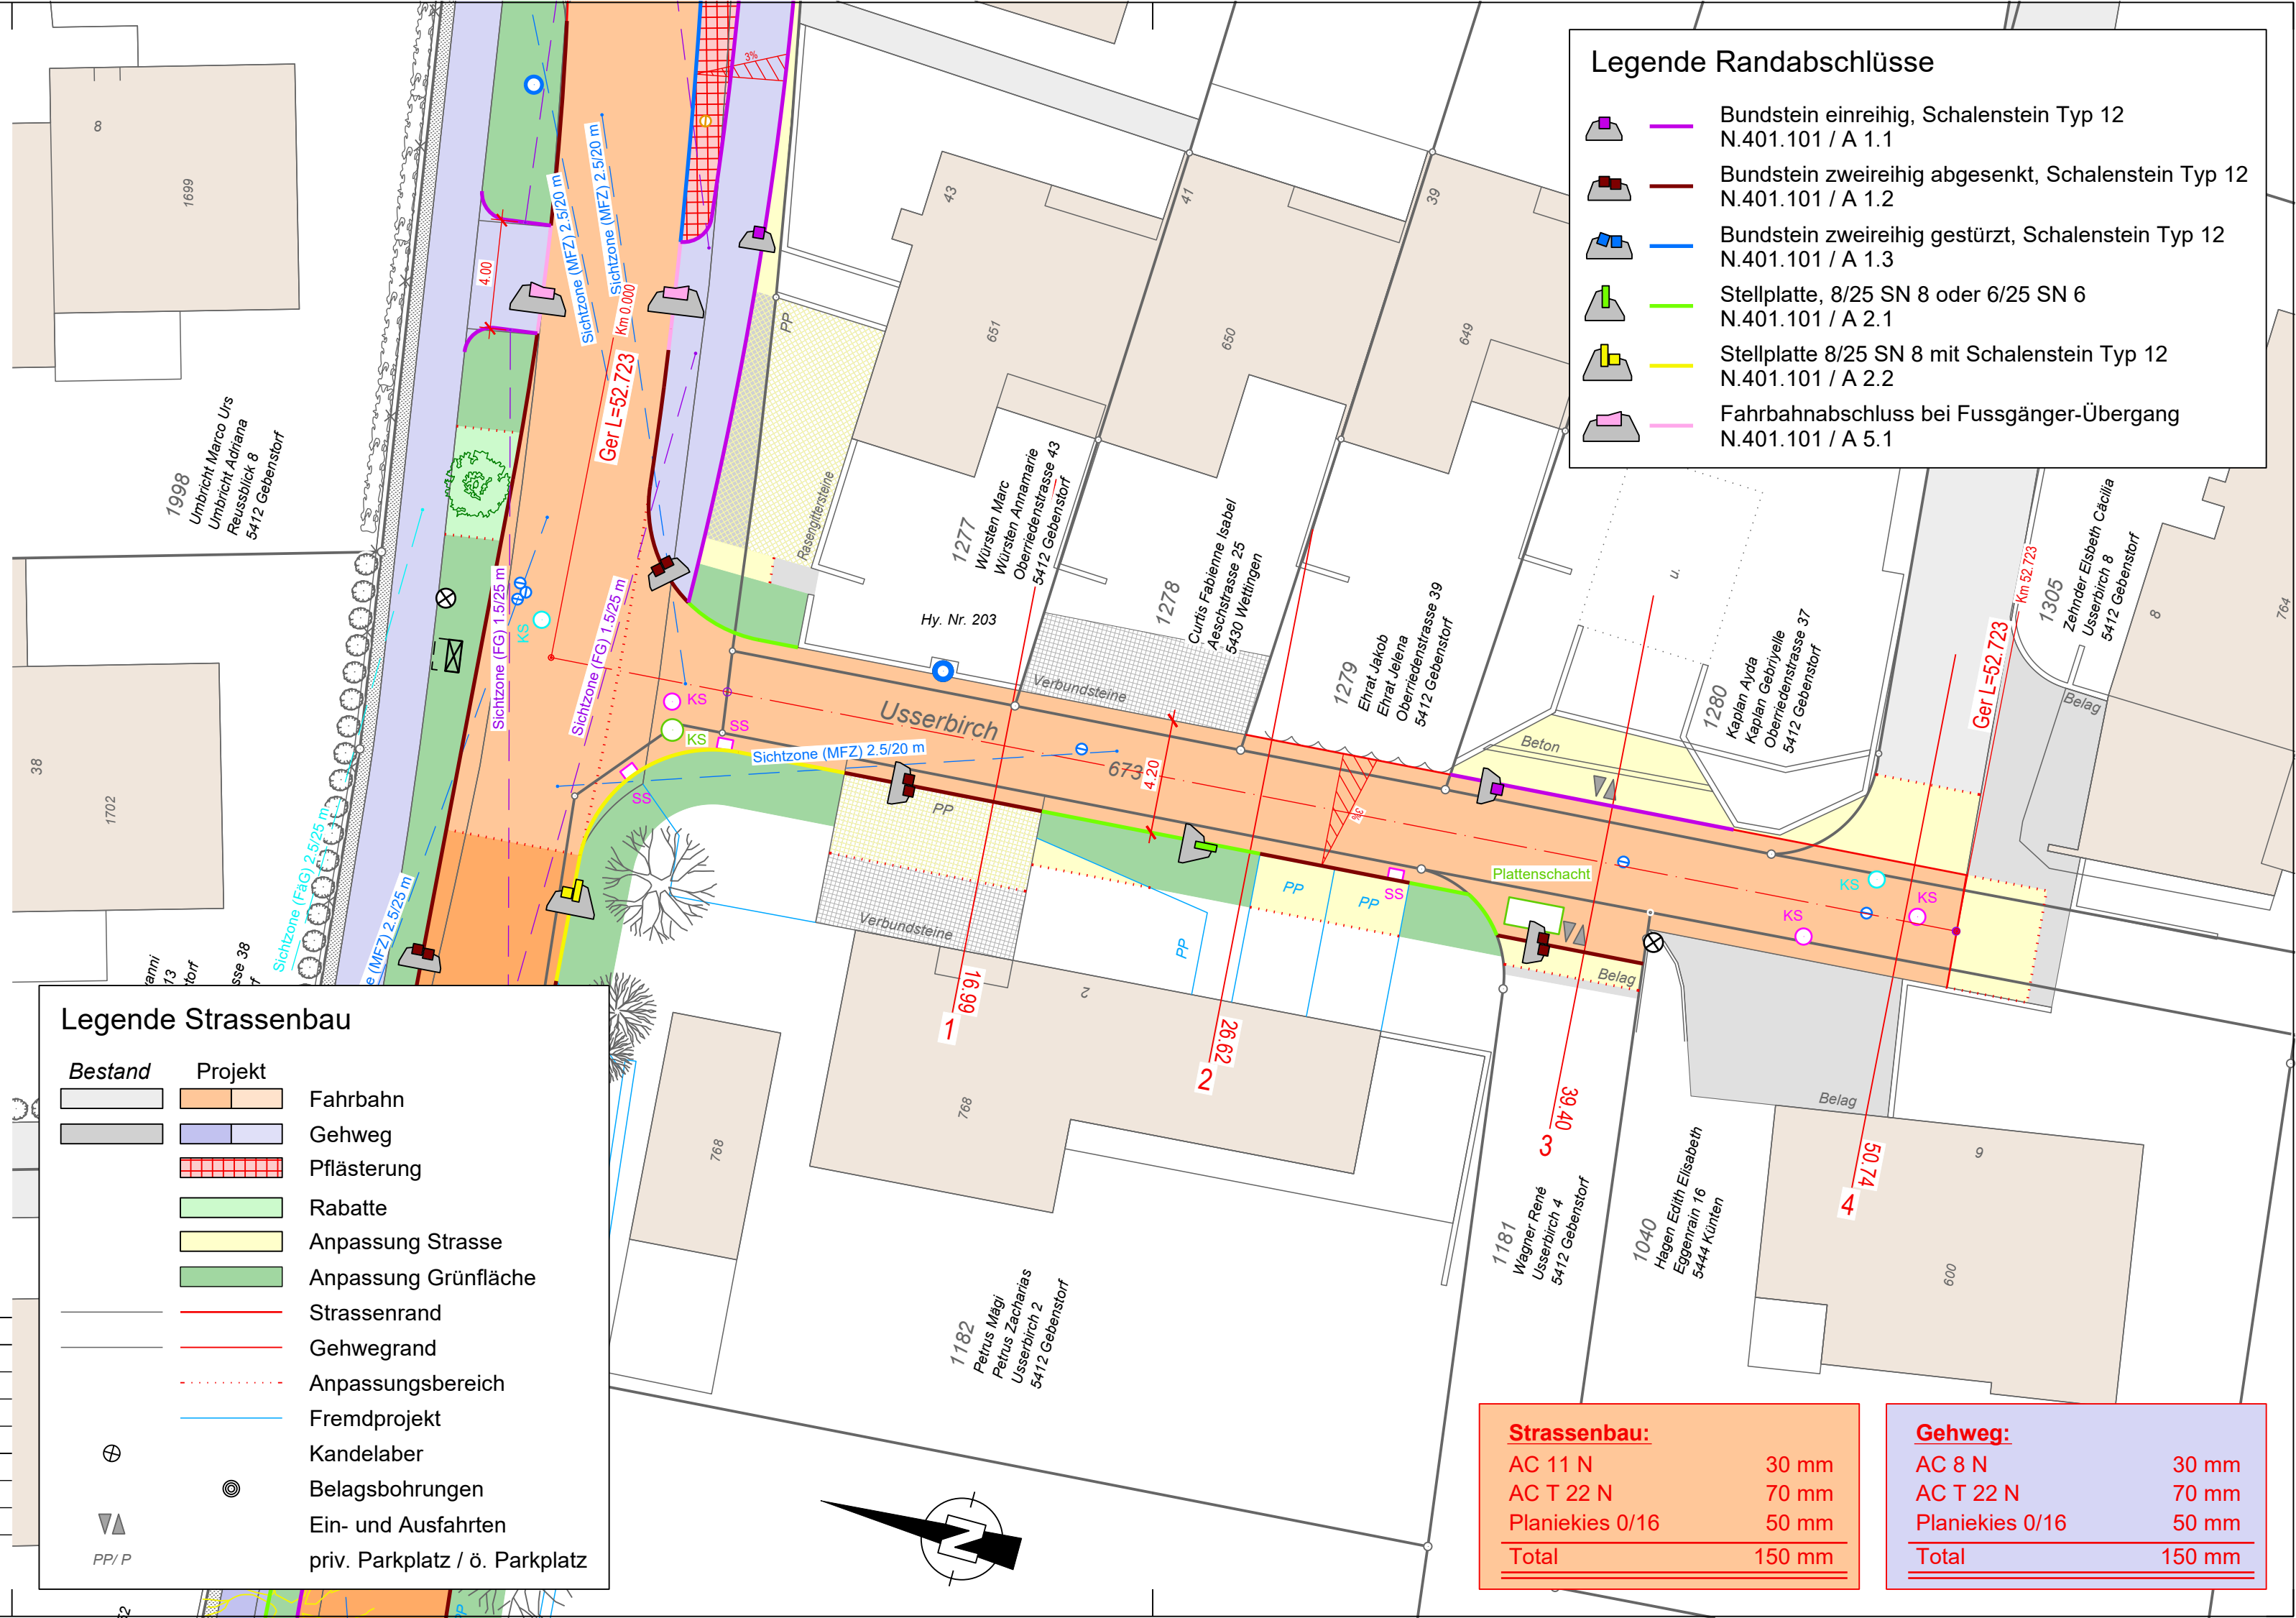

### Legende Randabschlüsse

- Bundstein einreihig, Schalenstein Typ 12 N.401.101 / A 1.1
- Bundstein zweireihig abgesenkt, Schalenstein Typ 12 N.401.101 / A 1.2
- Bundstein zweireihig gestürzt, Schalenstein Typ 12 N.401.101 / A 1.3
- Stellplatte, 8/25 SN 8 oder 6/25 SN 6 N.401.101 / A 2.1
- Stellplatte 8/25 SN 8 mit Schalenstein Typ 12 N.401.101 / A 2.2
- Fahrbahnabschluss bei Fussgänger-Übergang N.401.101 / A 5.1

### Legende Strassenbau

	<b>Bestand</b>		<b>Projekt</b>	Fahrbahn
				Gehweg
				Pflasterung
				Rabatte
				Anpassung Strasse
				Anpassung Grünfläche
				Strassenrand
				Gehwegrand
				Anpassungsbereich
				Fremdprojekt
				Kandelaber
				Belagsbohrungen
				Ein- und Ausfahrten
				priv. Parkplatz / ö. Parkplatz

**Strassenbau:**

AC 11 N	30 mm
AC T 22 N	70 mm
Planiekies 0/16	50 mm
<b>Total</b>	<b>150 mm</b>

**Gehweg:**

AC 8 N	30 mm
AC T 22 N	70 mm
Planiekies 0/16	50 mm
<b>Total</b>	<b>150 mm</b>