

Gemeinde Gebenstorf

Kanton Aargau





Einwohnergemeinde Gebenstorf

# Sanierung Oberriedenstrasse Ost

Situation Teil 2 1:200

Werkleitungen

Auflageprojekt

 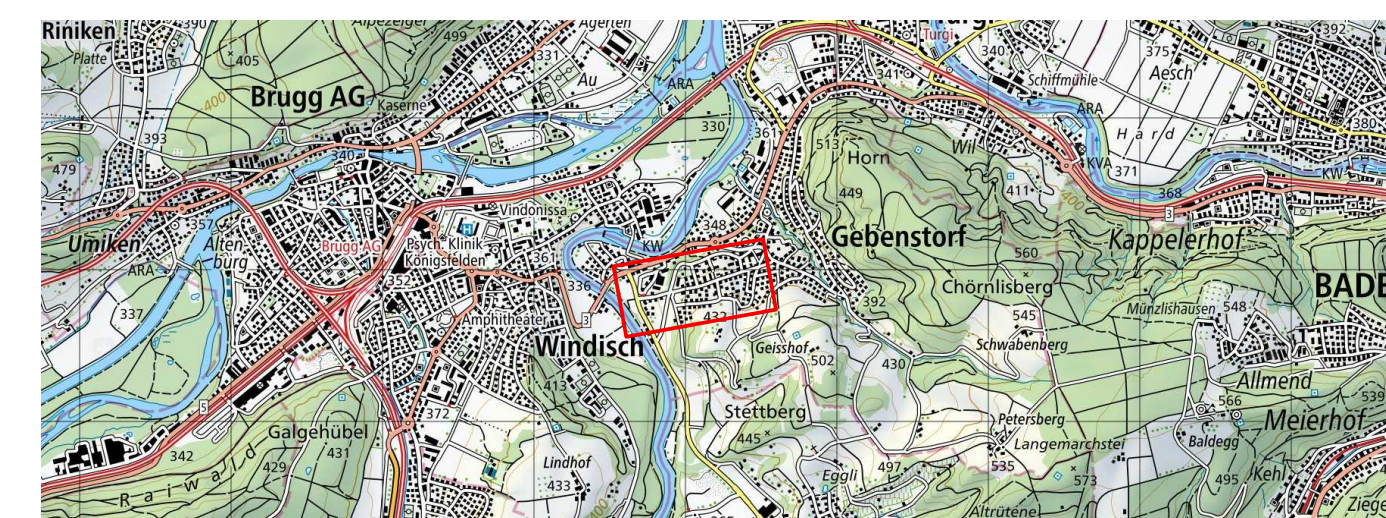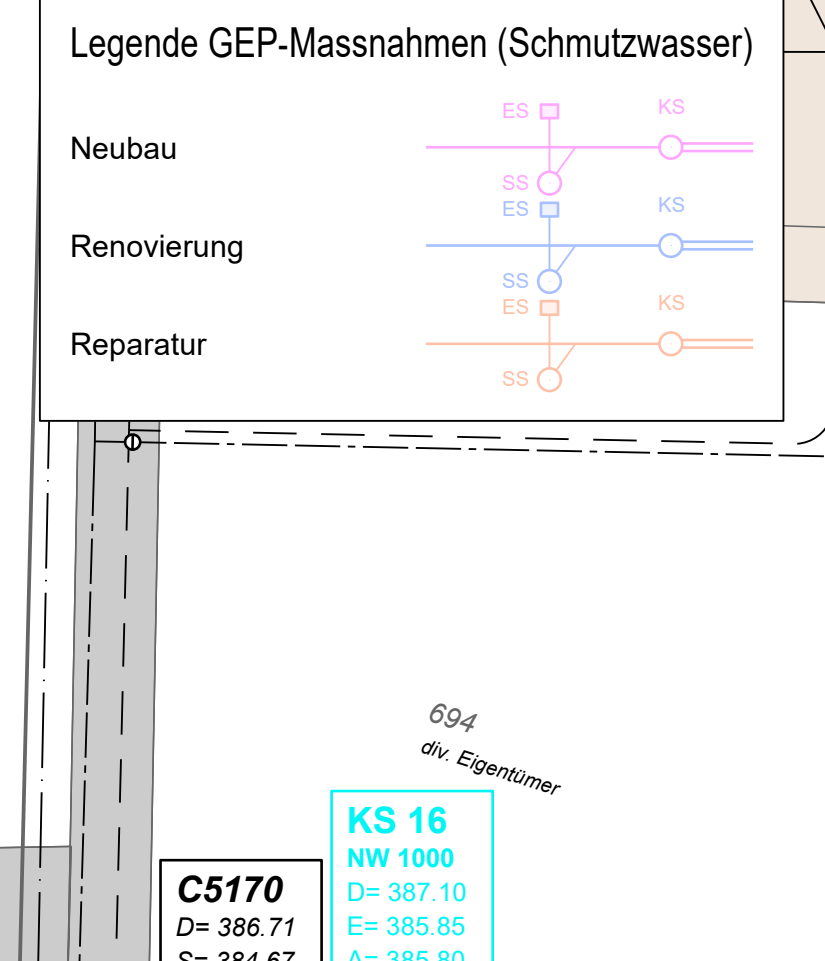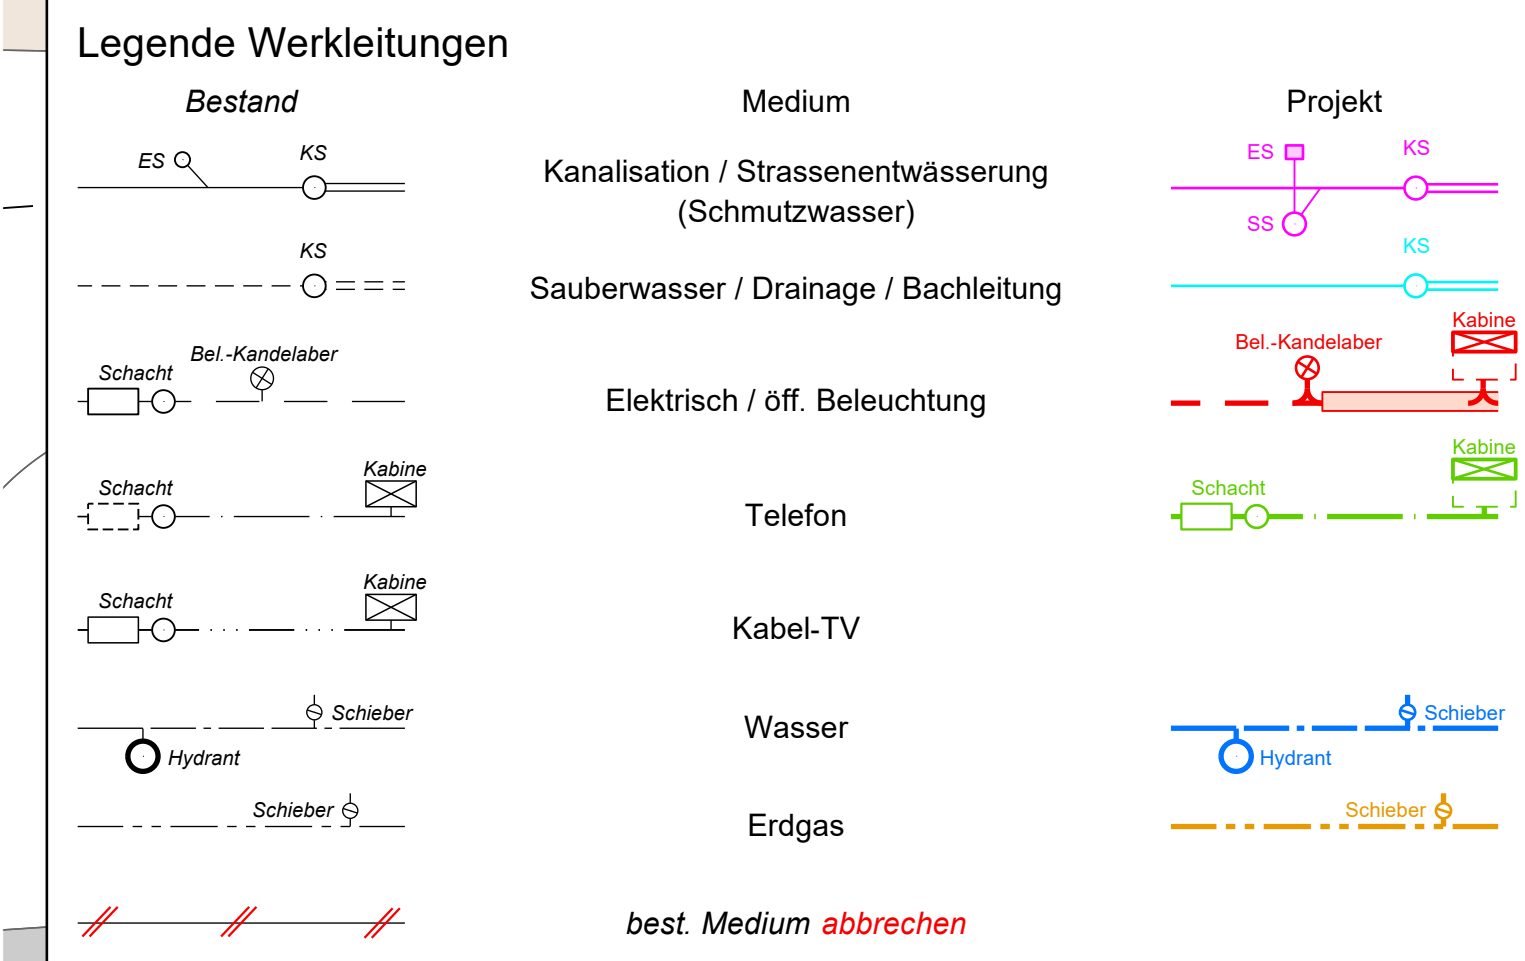

**WICHTIG**  
 Die in diesem Plan enthaltenen Werkleitungen sind nur schematisch eingezeichnet und dienen lediglich als Orientierung. Bauherr und Projektverfasser tragen keinerlei Verantwortung was die Vollständigkeit und genaue Lage der Werkleitungen betrifft. Die genaue Angaben zu den einzelnen Medienleitungen sind den Plänen des jeweiligen Werkes zu entnehmen.

**KSL INGENIEURE**  
 KSL Ingenieure AG ksl-ing.ch • Baden-Dättwil • Frick • Muri  
 Dammstrasse 3 • 5070 Frick • 062 865 30 30  
 BERATUNG • TRAGWERKE • GEOMATIK • UMWELT • INFRASTRUKTUR • RAUM

Index	Datum	Erstellt	Geprüft am	Visum	Änderungen
-	15.05.2023	FHE	15.05.2023	MLE	
a					
b					
c					

Format: 1680 x 297 mm  
 CAD Name: 221011\_3\_Situation 2d  
 RL: 12 Situation Werkleitungen T2

Plan Nr.: 221011 / 12