


Gestaltungsplan Wasserschloss³

Bemassungen (orientierend)

Situation 1:500

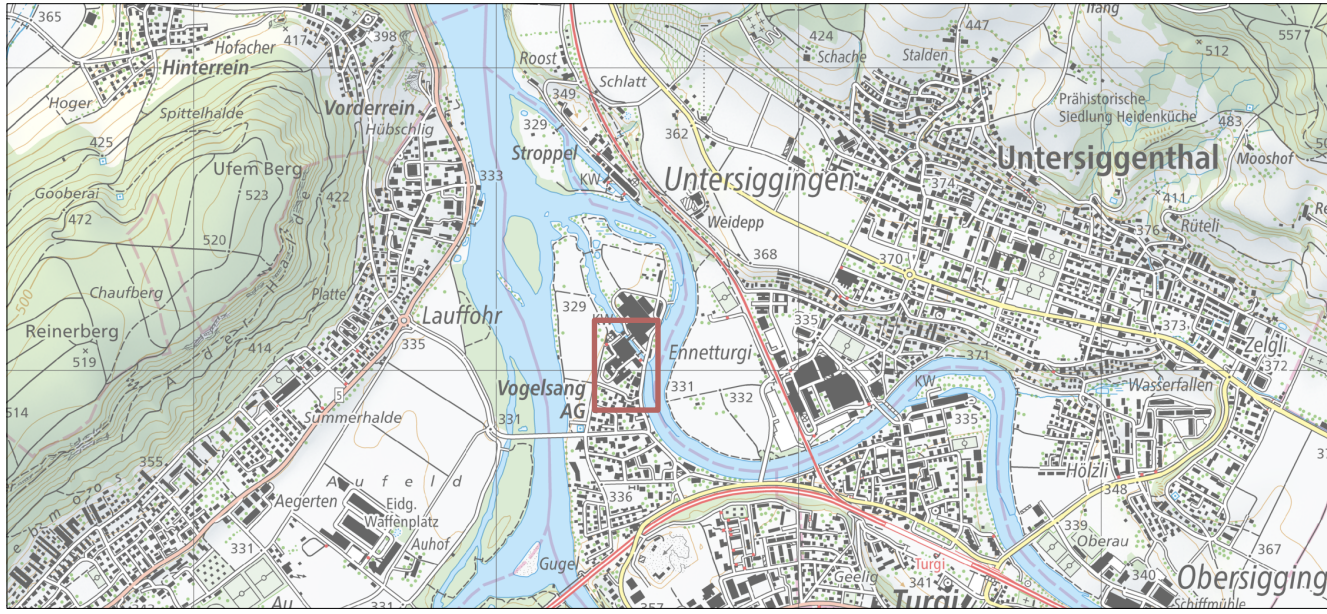

Quelle: Landeskarte 1:25'000 © swisstopo


Auftrag-Nr. K067.002.020.00
Plan-Nr. 01
Status Mitwirkung
Projektleitung IGL
Bearbeitung CSCH
Datum 11.05.2026
Format 60 x 63
Visum

Dateiname: GP_Wasserschloss_M_2026-05-11.wxw



INFORMATIONSGEHALT

- rot Baubereiche
- rot Baubereich für Unterebene- und unterirdische Bauten
- rot Innenhof
- rot Überdachter Bereich
- schwarz Perimeter des Gestaltungsplans
- schwarz Abstandslinie zur Wohnzone 2 (W2)
- dunkelblau Gewässerraum (15 m Uferstreifen)
- gelb Gebäuderückbau
- grau Gebäude bestehend
- grau Strasse bestehend
- hellblau Gewässer

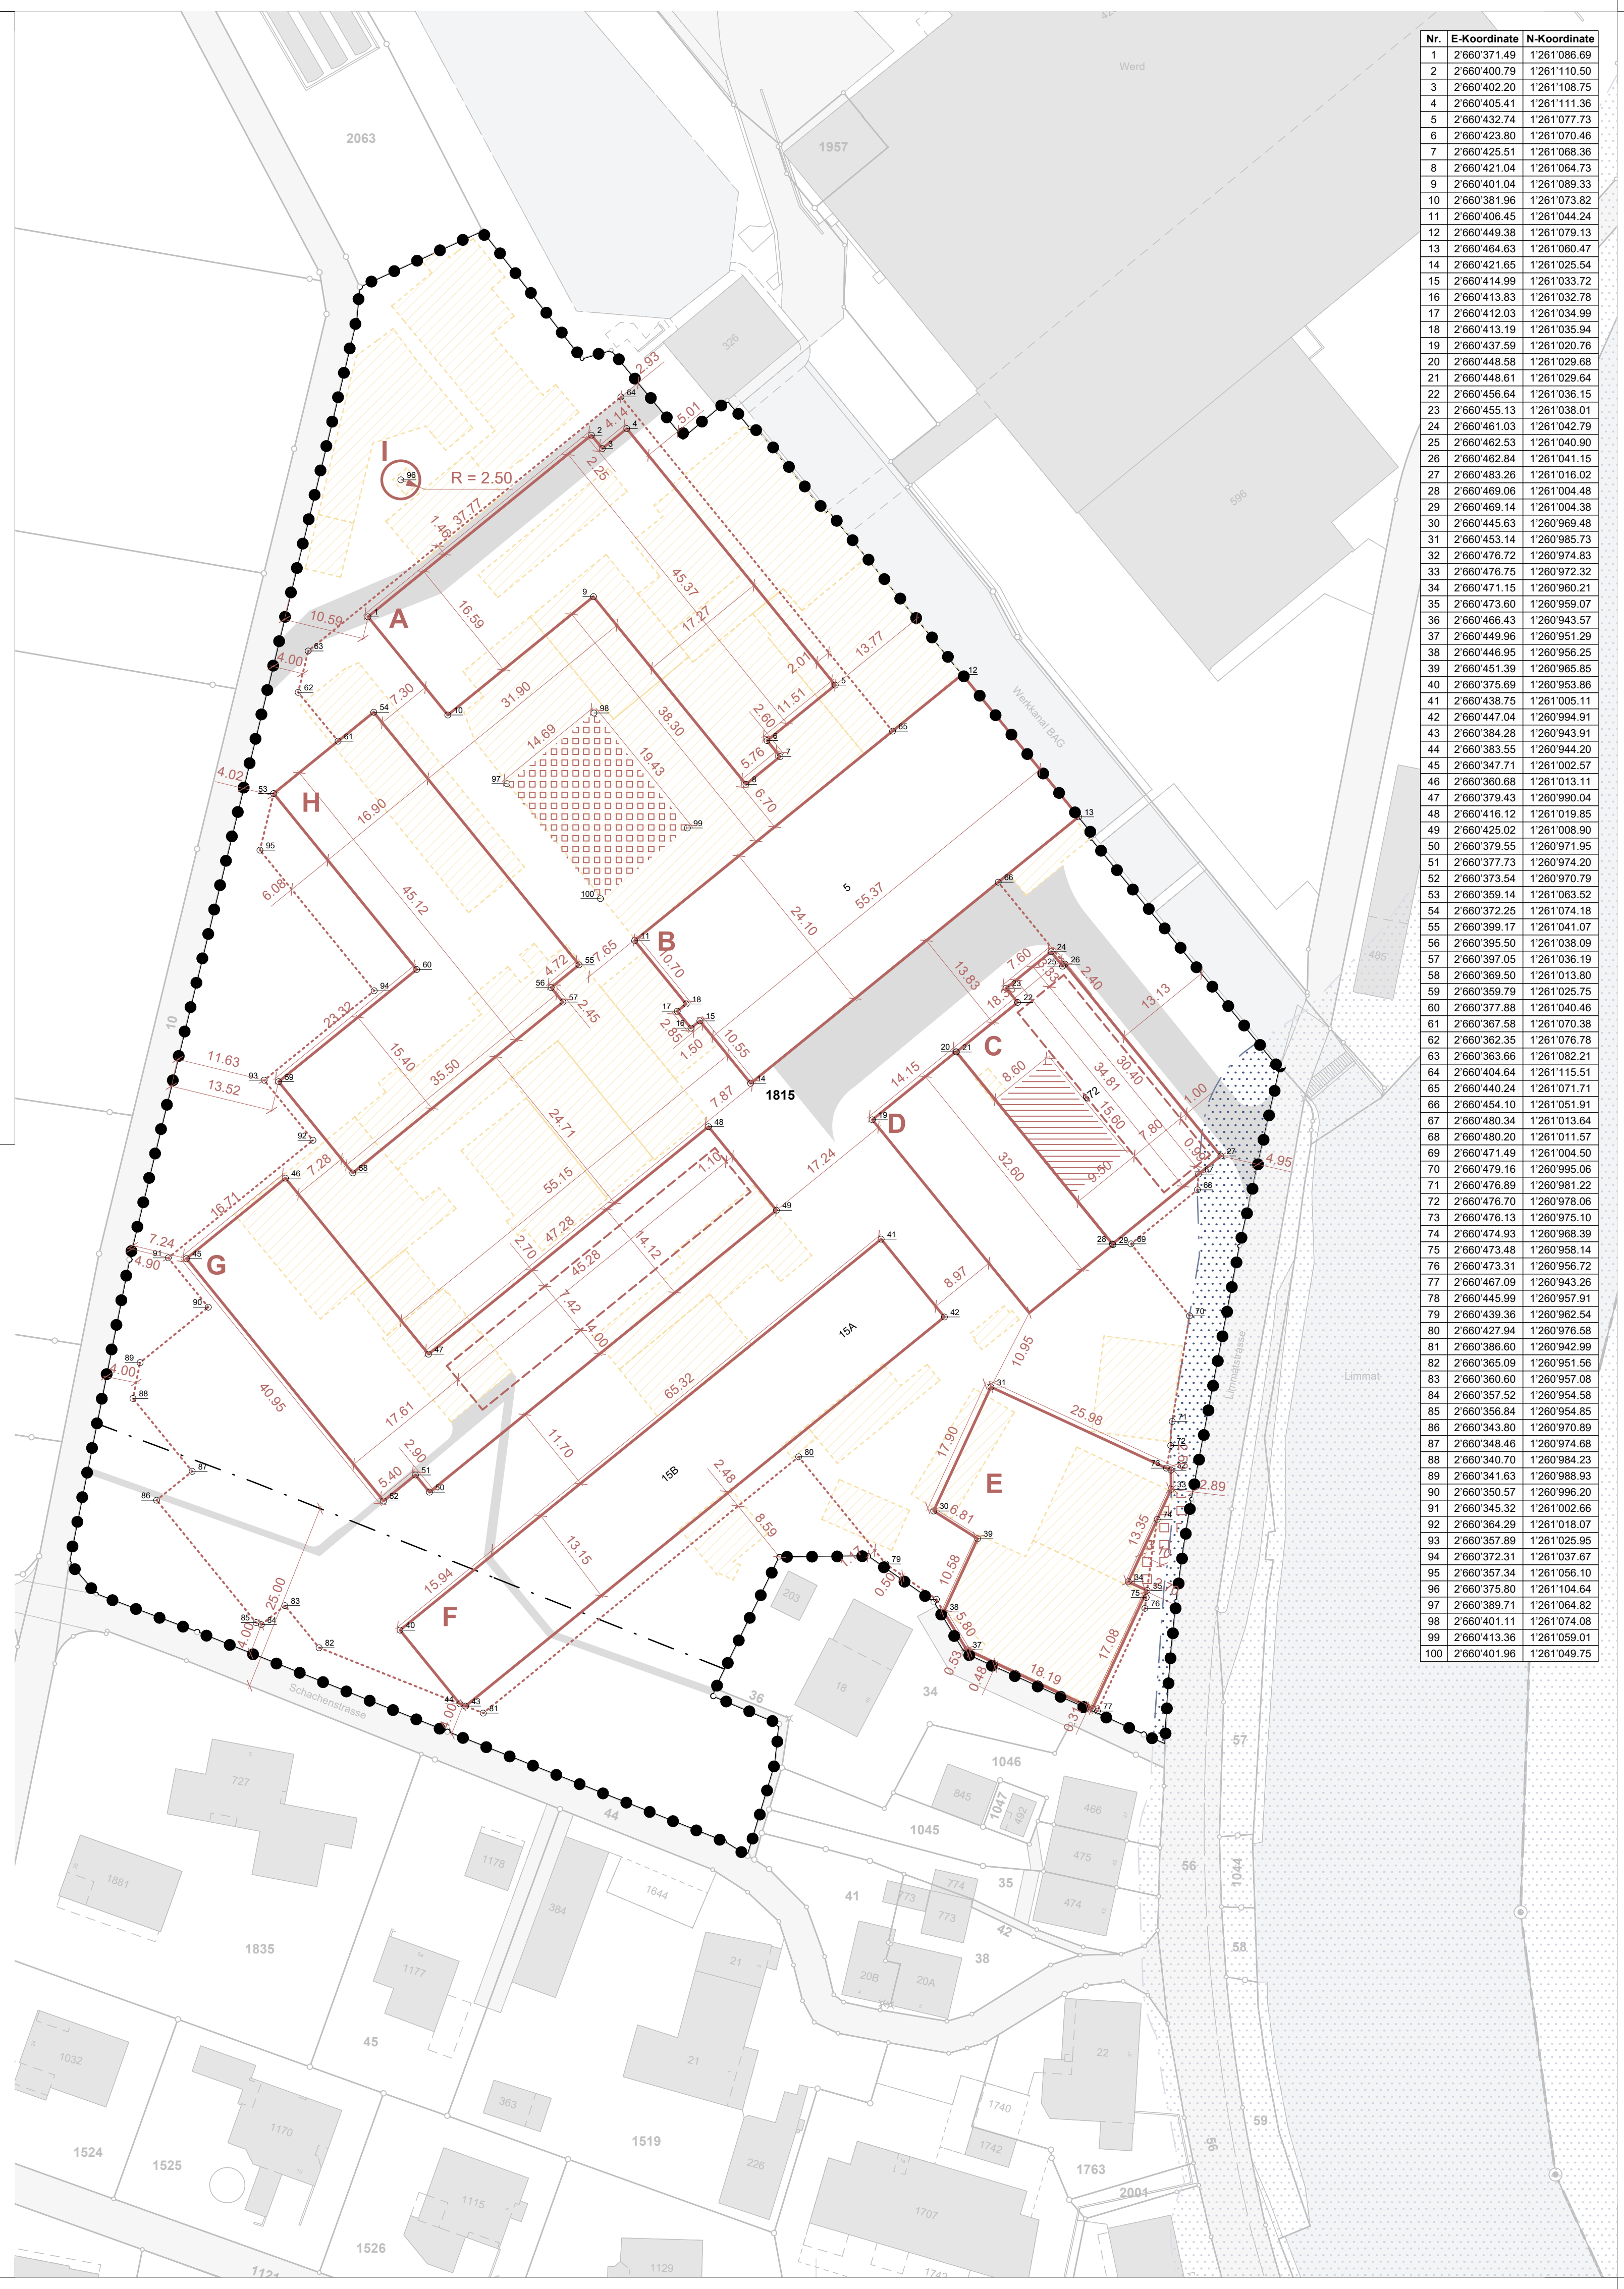

Nr.	E-Koordinate	N-Koordinate
1	2'660'371.49	1'261'086.69
2	2'660'400.79	1'261'110.50
3	2'660'402.20	1'261'108.75
4	2'660'405.41	1'261'111.36
5	2'660'432.74	1'261'077.73
6	2'660'423.80	1'261'070.46
7	2'660'425.51	1'261'068.36
8	2'660'421.04	1'261'064.73
9	2'660'401.04	1'261'089.33
10	2'660'381.96	1'261'073.82
11	2'660'406.45	1'261'044.24
12	2'660'449.38	1'261'079.13
13	2'660'464.63	1'261'060.47
14	2'660'421.65	1'261'025.54
15	2'660'414.99	1'261'033.72
16	2'660'413.83	1'261'032.78
17	2'660'412.03	1'261'034.99
18	2'660'413.19	1'261'035.94
19	2'660'437.59	1'261'020.76
20	2'660'448.58	1'261'029.68
21	2'660'448.61	1'261'029.64
22	2'660'456.64	1'261'036.15
23	2'660'455.13	1'261'038.01
24	2'660'461.03	1'261'042.79
25	2'660'462.53	1'261'040.90
26	2'660'462.84	1'261'041.15
27	2'660'483.26	1'261'016.02
28	2'660'469.06	1'261'004.48
29	2'660'469.14	1'261'004.38
30	2'660'445.63	1'260'969.48
31	2'660'453.14	1'260'985.73
32	2'660'476.72	1'260'974.83
33	2'660'476.75	1'260'972.32
34	2'660'471.15	1'260'960.21
35	2'660'473.60	1'260'959.07
36	2'660'466.43	1'260'943.57
37	2'660'449.96	1'260'951.29
38	2'660'446.95	1'260'956.25
39	2'660'451.39	1'260'965.85
40	2'660'375.69	1'260'953.86
41	2'660'438.75	1'261'005.11
42	2'660'447.04	1'260'994.91
43	2'660'384.28	1'260'943.91
44	2'660'383.55	1'260'944.20
45	2'660'347.71	1'261'002.57
46	2'660'360.68	1'261'013.11
47	2'660'379.43	1'260'990.04
48	2'660'416.12	1'261'019.85
49	2'660'425.02	1'261'008.90
50	2'660'379.55	1'260'971.95
51	2'660'377.73	1'260'974.20
52	2'660'373.54	1'260'970.79
53	2'660'359.14	1'261'063.52
54	2'660'372.25	1'261'074.18
55	2'660'399.17	1'261'041.07
56	2'660'395.50	1'261'038.09
57	2'660'397.05	1'261'036.19
58	2'660'369.50	1'261'013.80
59	2'660'359.79	1'261'025.75
60	2'660'377.88	1'261'040.46
61	2'660'367.58	1'261'070.38
62	2'660'362.35	1'261'076.78
63	2'660'363.66	1'261'082.21
64	2'660'404.64	1'261'115.51
65	2'660'440.24	1'261'071.71
66	2'660'454.10	1'261'051.91
67	2'660'480.34	1'261'013.64
68	2'660'480.20	1'261'011.57
69	2'660'471.49	1'261'004.50
70	2'660'479.16	1'260'995.06
71	2'660'476.89	1'260'981.22
72	2'660'476.70	1'260'978.06
73	2'660'476.13	1'260'975.10
74	2'660'474.93	1'260'968.39
75	2'660'473.48	1'260'958.14
76	2'660'473.31	1'260'956.72
77	2'660'467.09	1'260'943.26
78	2'660'445.99	1'260'957.91
79	2'660'439.36	1'260'962.54
80	2'660'427.94	1'260'976.58
81	2'660'386.60	1'260'942.99
82	2'660'365.09	1'260'951.56
83	2'660'360.60	1'260'957.08
84	2'660'357.52	1'260'954.58
85	2'660'356.84	1'260'954.85
86	2'660'343.80	1'260'970.89
87	2'660'348.46	1'260'974.68
88	2'660'340.70	1'260'984.23
89	2'660'341.63	1'260'988.93
90	2'660'350.57	1'260'996.20
91	2'660'345.32	1'261'002.66
92	2'660'364.29	1'261'018.07
93	2'660'357.89	1'261'025.95
94	2'660'372.31	1'261'037.67
95	2'660'357.34	1'261'056.10
96	2'660'375.80	1'261'104.64
97	2'660'389.71	1'261'064.82
98	2'660'401.11	1'261'074.08
99	2'660'413.36	1'261'059.01
100	2'660'401.96	1'261'049.75