

Gemeinde Gebenstorf Kanton Aargau


Einwohnergemeinde Gebenstorf

# Sanierung Oberriedenstrasse Ost

Situation Teil 1 1:200

Strassenbau


Auflageprojekt

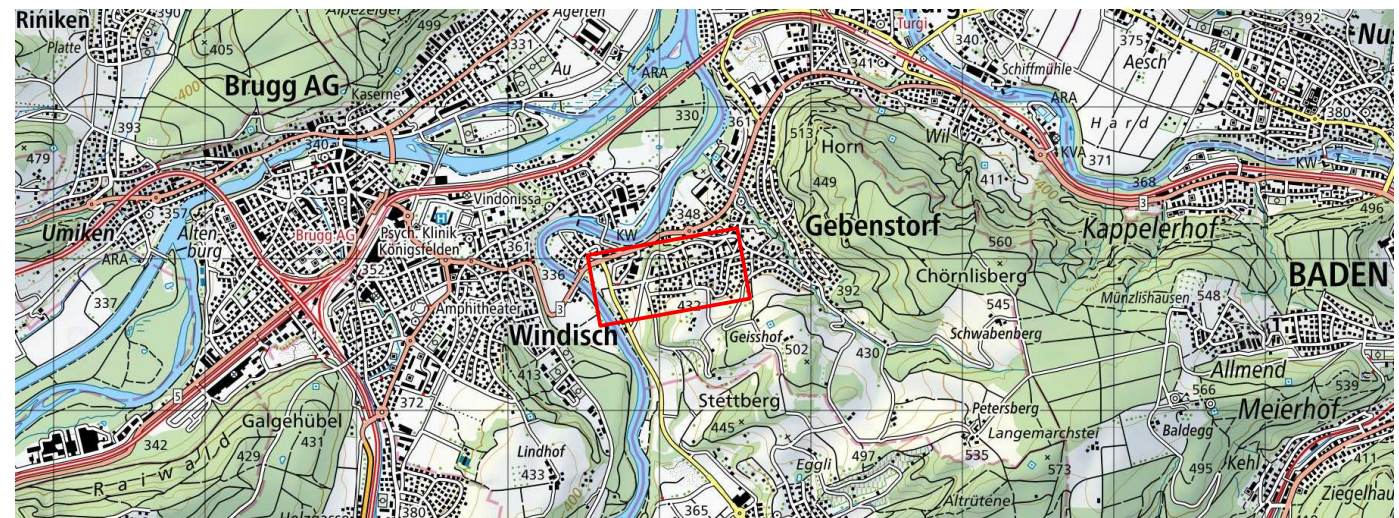

**KSL INGENIEURE**  
KSL Ingenieure AG ksl-ing.ch · Baden-Dättwil · Frick · Muri  
Dammstrasse 3 · 5070 Frick · 062 865 30 30  
BERATUNG · TRAGWERKE · GEOMATIK · UMWELT · INFRASTRUKTUR · RAUM

Index	Datum	Erstellt	Geprüft am	Visum	Änderungen
-	15.05.2023	FHE	15.05.2023	MLE	
a					
b					
c					

Format: 1680 x 297 mm  
CAD Name: 221011\_3\_Situation 2d  
RL: 01 Situation Strasse T1  
Plan Nr.: 221011 / 01

 

**Strassenbau:**  
AC 11 N 30 mm  
AC T 22 N 70 mm  
Planiekies 0/16 50 mm  
Fundation UG 0/45 min. 500 mm  
partieller Ersatz auf Anordnung BL  
Total min. 650 mm