

Grubenstrasse

Verbreiterung

Situation Landerwerb 1:200

Auflageprojekt

Herr Stefan Gloor: Herr Keller Fabian: Einwohnergemeinde Gebenstorf:

Herr Emmenegger Felix: Steinmann Ingenieure:

Plan-Nr. 1506.304

Auftrag-Nr. 1100.1506

Format 126 x 30

Gezeichnet 24.03.2023 / Le


Freigegeben 15.08.2023 / MMa

Änderungen

- a
- b
- c
- d
- e

STEINMANN
INGENIEURE UND PLANER AG

Dipl. Ingenieur ETH/SIA
Pat. Ingenieur-Geometer

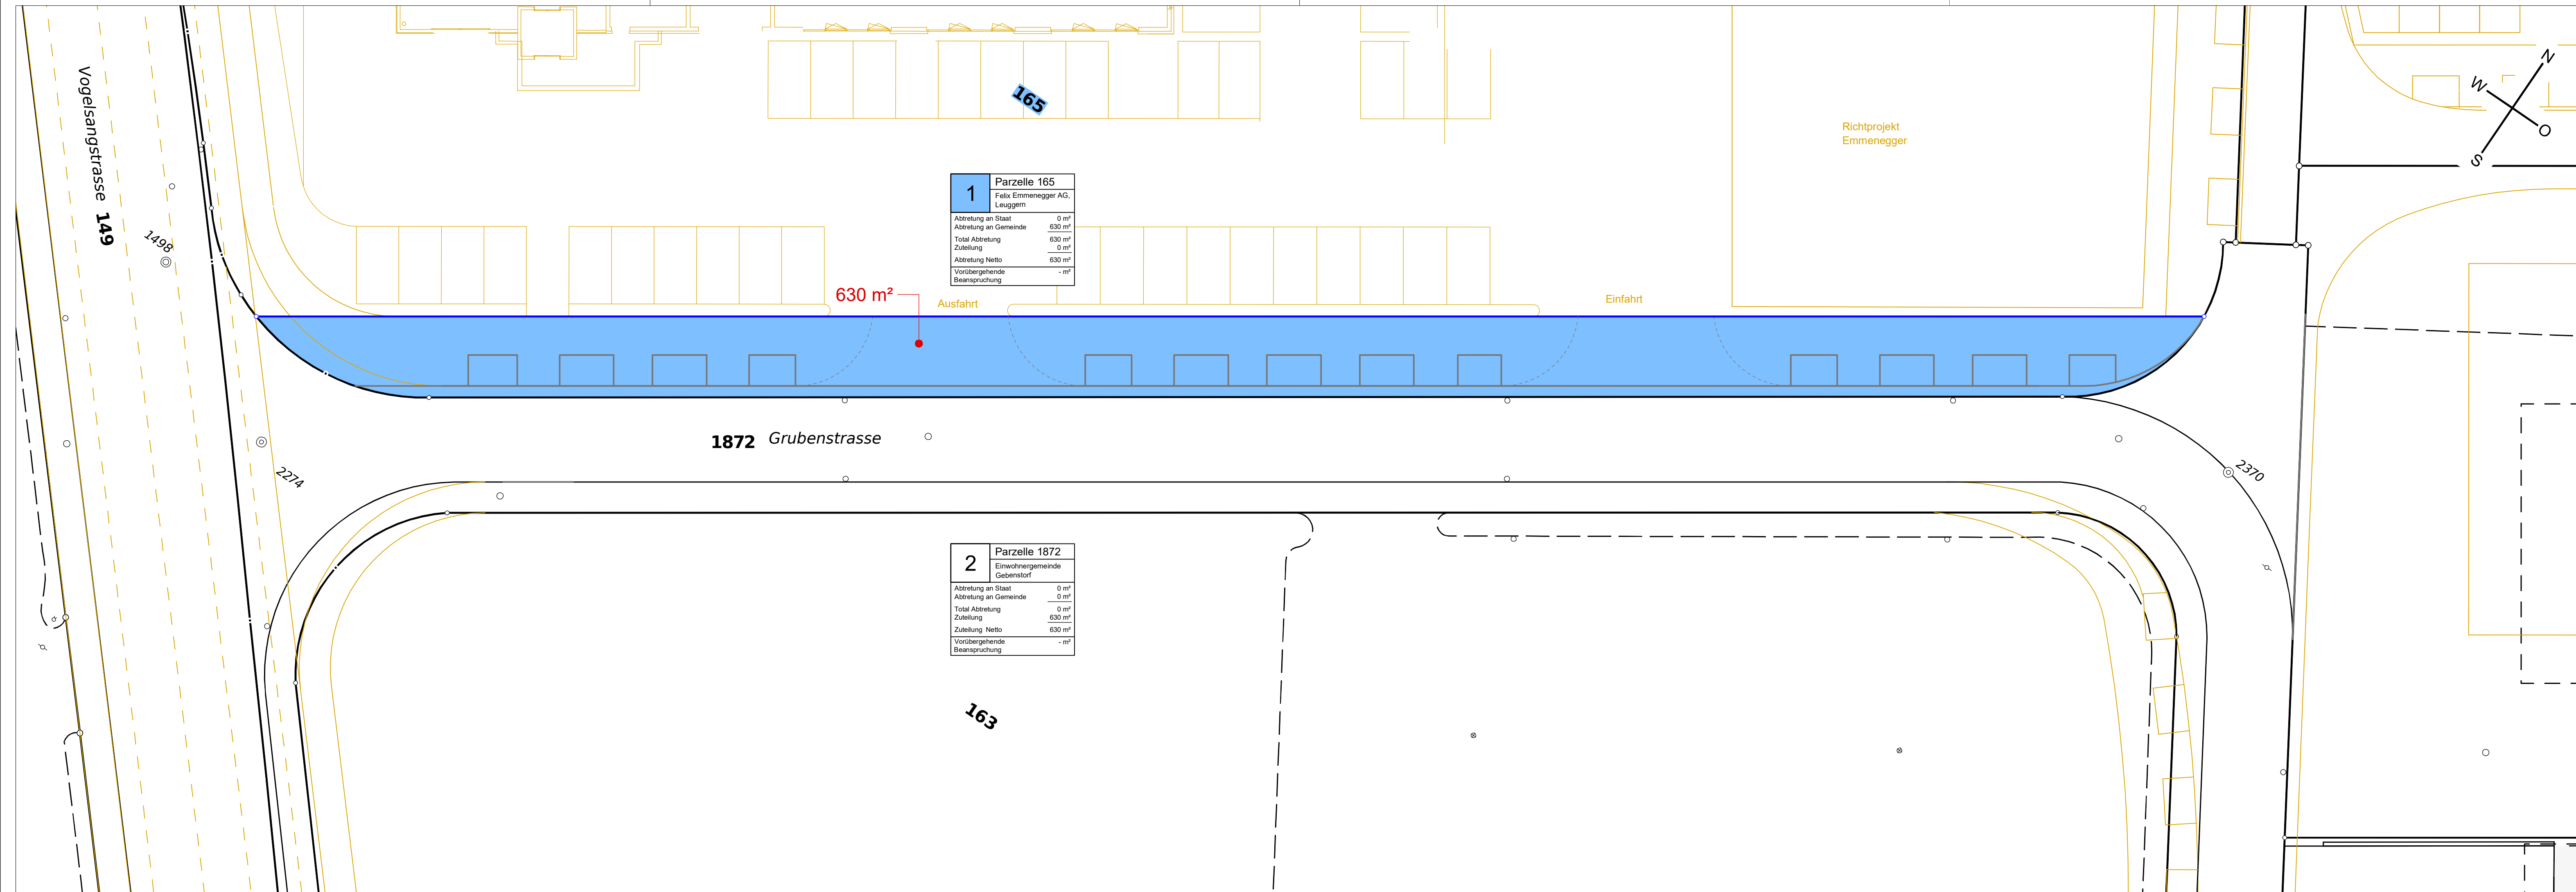

| | |
|------------------------------|---|
| 1 | Parzelle 165 Felix Emmenegger AG, Leuggern |
| Abtretung an Staat | 0 m ² |
| Abtretung an Gemeinde | 630 m ² |
| Total Abtretung | 630 m ² |
| Zuteilung | 0 m ² |
| Abtretung Netto | 630 m ² |
| Vorübergehende Beanspruchung | - m ² |

| | |
|------------------------------|---|
| 2 | Parzelle 1872 Einwohnergemeinde Gebenstorf |
| Abtretung an Staat | 0 m ² |
| Abtretung an Gemeinde | 0 m ² |
| Total Abtretung | 0 m ² |
| Zuteilung | 630 m ² |
| Zuteilung Netto | 630 m ² |
| Vorübergehende Beanspruchung | - m ² |